

**Agenzia del Territorio
CATASTO FABBRICATI
Ufficio Provinciale di
Padova**

Dichiarazione protocollo n. 237252 del 21/08/2002

Planimetria di u.i.v. in Comune di Codevigo

Via Cavaizza Ca' Brusa'

civ. 6

Identificativi Catastali:

Sezione:

Foglio: 2

Particella: 180

Subalterno: 2

Compilata da:

Nalesso Rodolfo

Iscritto all'albo:
Geometri


Prov. Venezia

N. 1480


Scheda n. 1

Scala 1:200

PIANO TERRA

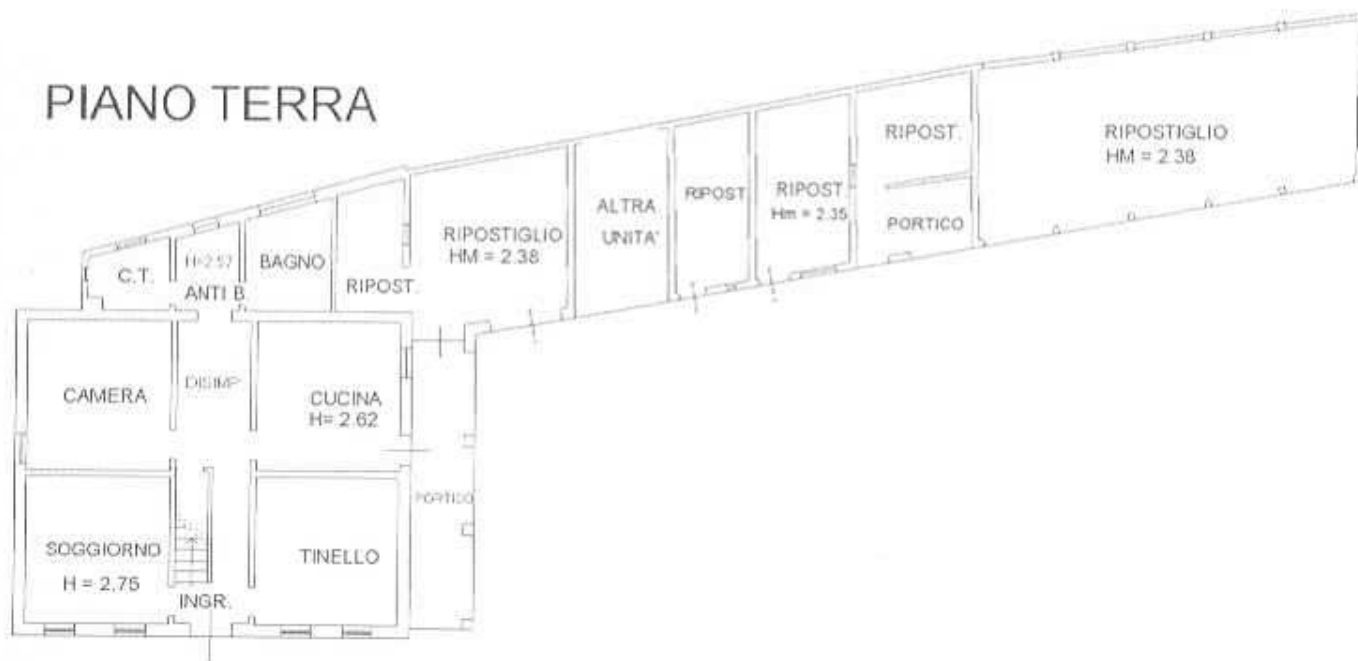

PIANO PRIMO H = 2.75

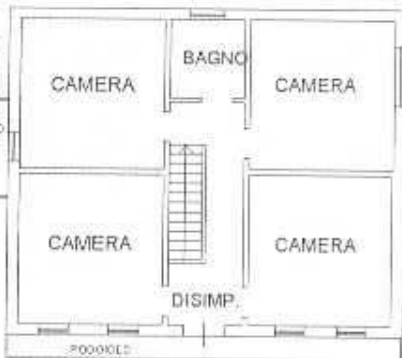

Ultima Planimetria in atti

Catasto dei fabbricati - Situazione al 18/05/2011 - Comune di CODEVIGO (CS12) - Foglio: 2 Particella: 180 - Subalterno 2 - VIA CAVAIZZA CA' BRUSA' n. 6 piano: 1-1;

**Agenzia del Territorio
CATASTO FABBRICATI
Ufficio Provinciale di
Padova**

Dichiarazione protocollo n. 237269 del 21/08/2002

Planimetria di u.i.u. in Comune di Codevigo

Via Cavaizza Ca' Brusa'

civ. 6

Identificativi Catastali:

Sezione:

Foglio: 2

Particella: 180

Subalterno: 3

Compilata da:
Nalesso Rodolfo

Iscritto all'albo:
Geometri

Prov. Venezia

N. 1480

Scheda n. 1

Scala 1:200

PIANO TERRA

Hm = 2.35



ALTRA UNITA'

GARAGE

ALTRA UNITA'



Catasto dei fabbricati - Situazione al 18/05/2011 - Comune di CODEVIGO (C812) - < Foglio: 2 Particella: 180 - Subalterno 3 - VIA CAVAIZZA CA' BRUSA n. 6 piano: 1;

Ultima Planimetria in atti