

**Agenzia delle Entrate**  
**CATASTO FABBRICATI**  
Ufficio Provinciale di  
Teramo

Dichiarazione protocollo n. TE0028919 del 13/03/2015

Planimetria di u.i.u. in Comune di Nereto

Via Pignotto

civ. 3

Identificativi Catastali:

Sezione:


Foglio: 2

Particella: 995

Subalterno: 3


Scheda n. 1

Scala 1:200

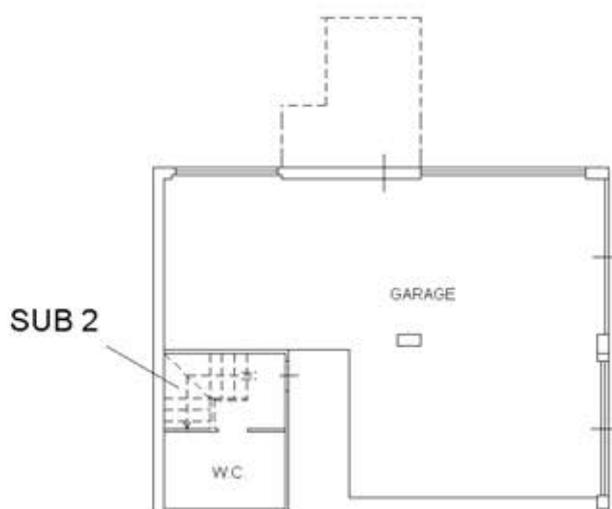

**PIANO 1S SOTTOSTRADA**

h=2.13mt

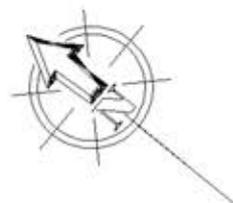

Ultima planimetria in atti

Data: 13/04/2021 - n. T21752 - Richieden.

Totale schede: 1 - Formato di acquisizione: A4(210x297) - Formato stampa richiesto: A4(210x297)

Catasto dei Fabbricati - Situazione al 13/04/2021 - Comune di NERETO (F870) - < Foglio: 2 - Particella: 995 - Subalterno: 3 >  
VIA PIGNOTTO n. 3 piano: S1;