


Agencia delle Entrate
CATASTO FABBRICATI
Ufficio provinciale di Parma

Ultima planimetria in atti

Data: 15/07/2022 - n. T124550 - Richiedente: Telematico

Totale schede: 1 - Formato di acquisizione: A3(297x420) - Formato stampa richiesto: A4(210x297) - Fattore di scala non utilizzabile

ELABORATO PLANIMETRICO	Compilato da: Agnetti Paolo	Iscritto all'albo: Geometri	Prov. Parma	N. 02261
Comune di Neviano Degli Arduini	Sezione: Foglio: 91	Particella: 195	PrpR0693497 n. 02/10/2020	del
Dimostrazione grafica dei subalterni				
Tipo Mappale n. 57971 del 24/09/2020 Scala 1 : 300				

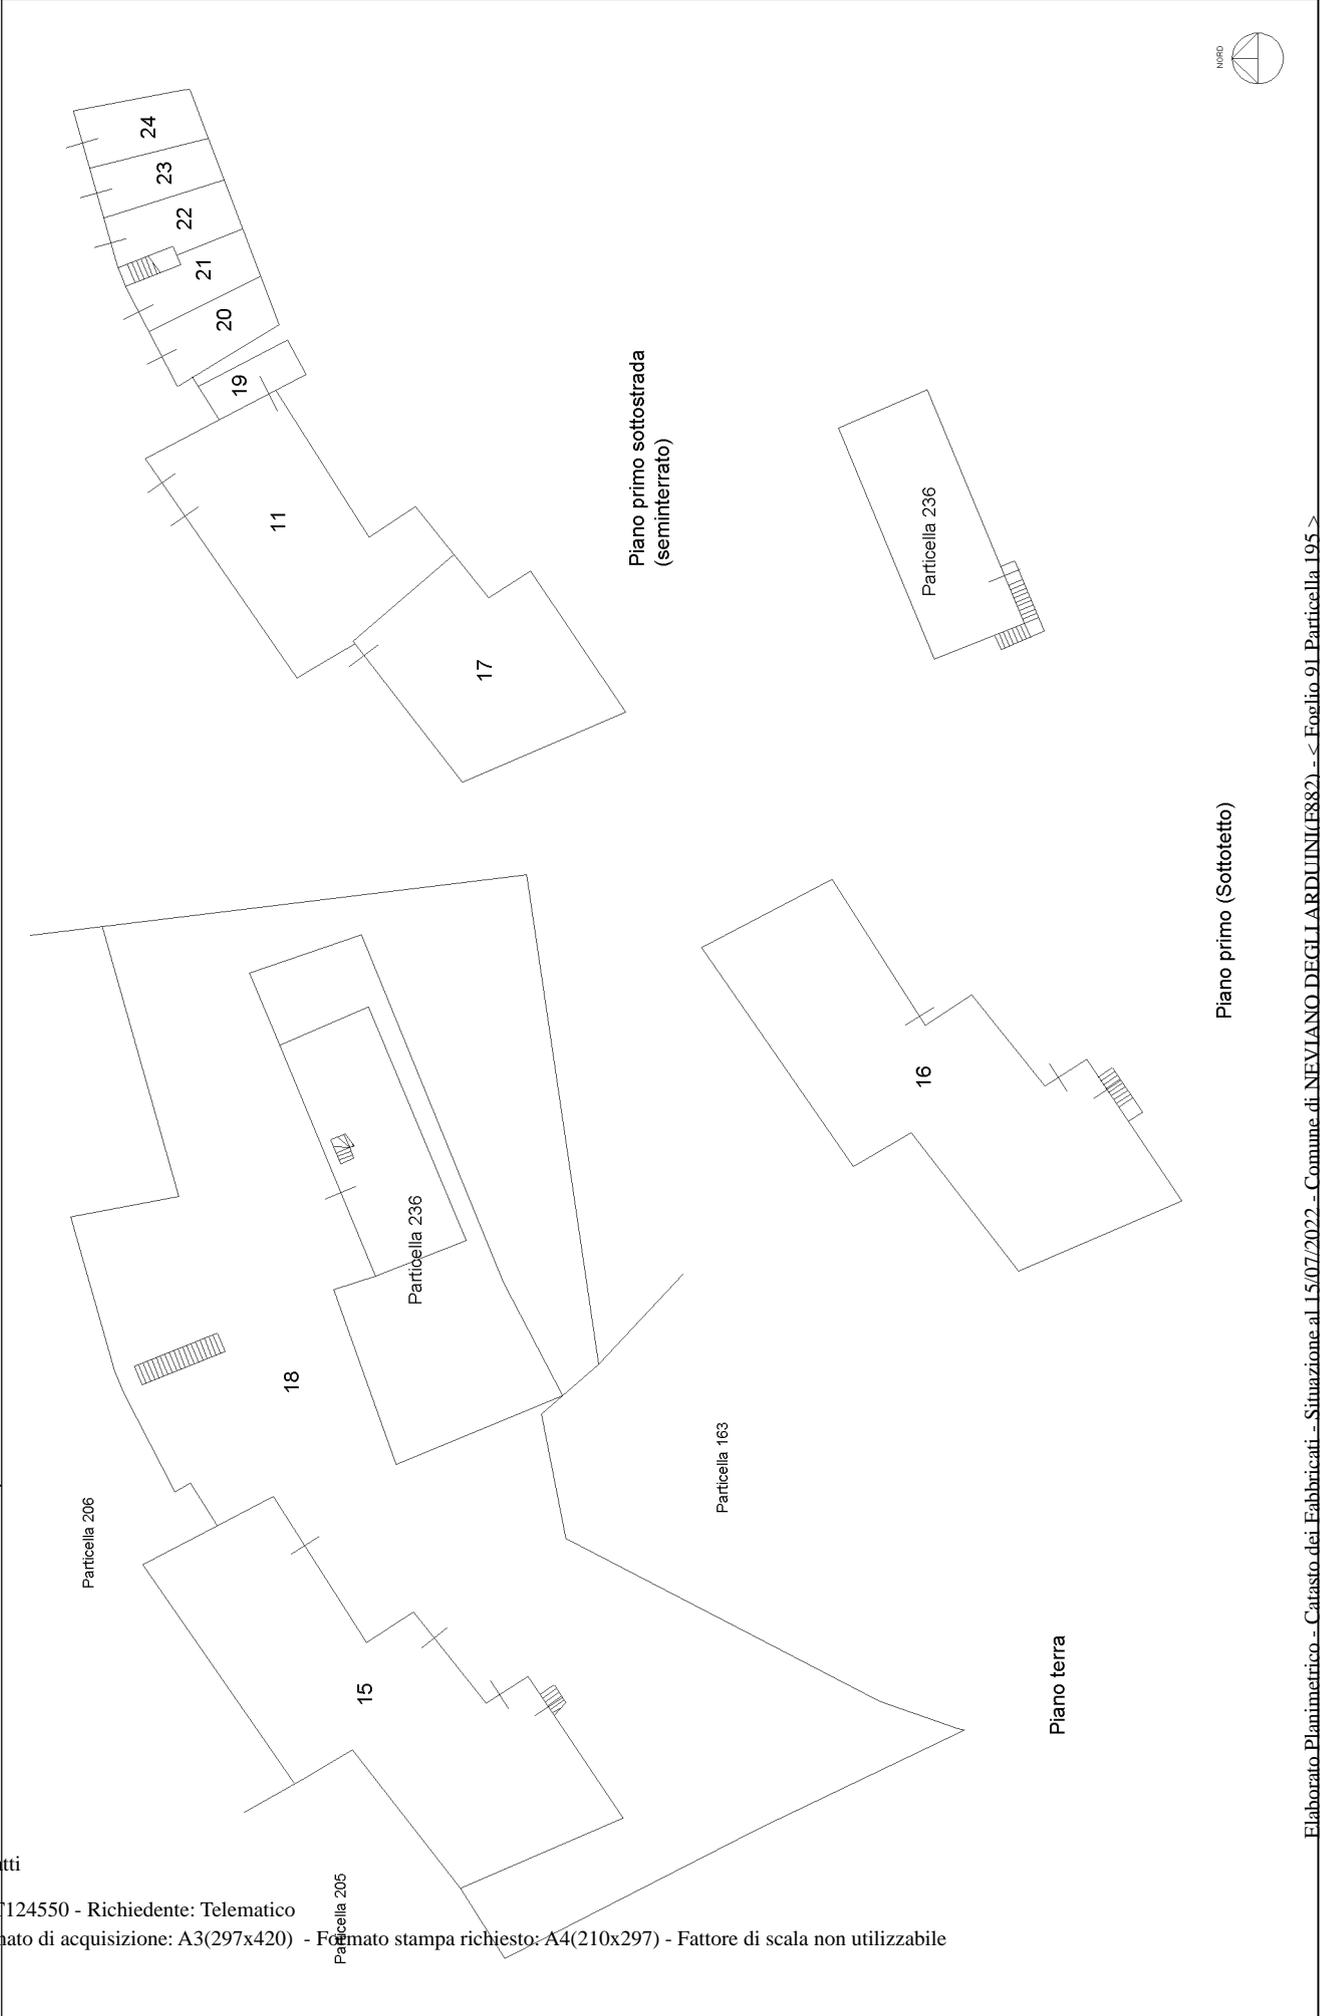

N=-87100

E=62000




I Particella: 195

RAPPRESENTAZIONE STATO REALE DEI LUOGHI


Planimetrie redatte dal Geom. Agnetti – Allegati m e n sua relazione

(Planimetria non in scala)


FABBRICATO A

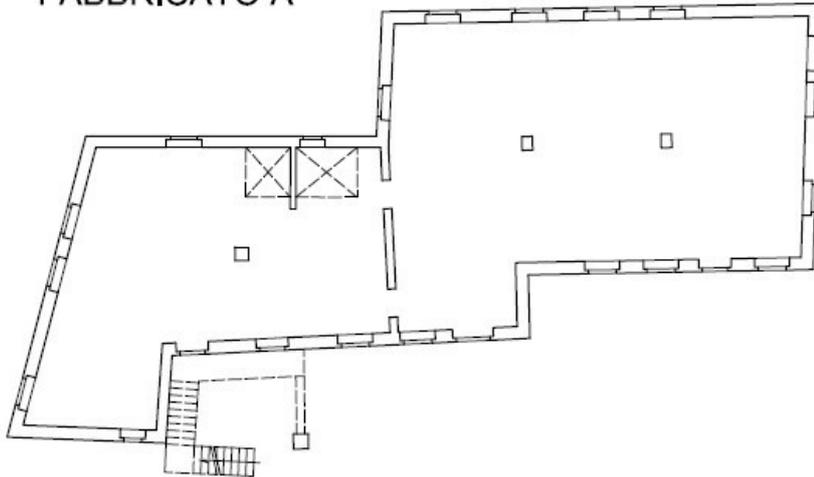

PIANO TERRA h = 2,70

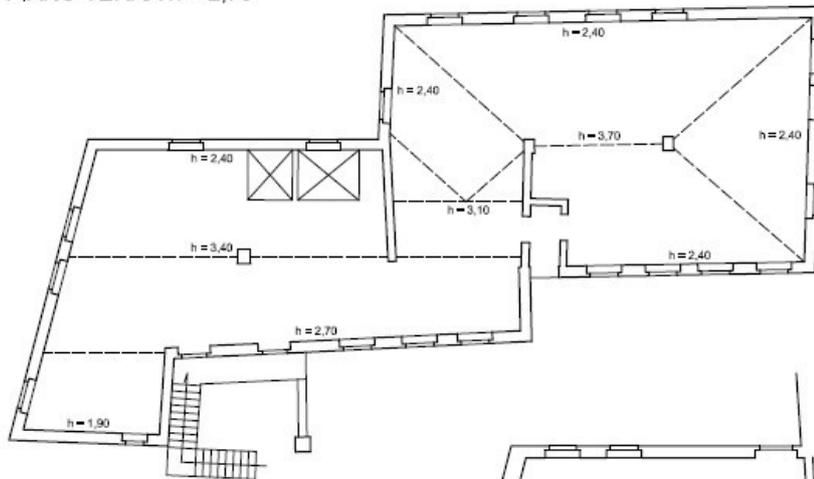


PIANO PRIMO (SOTTOTETTO)

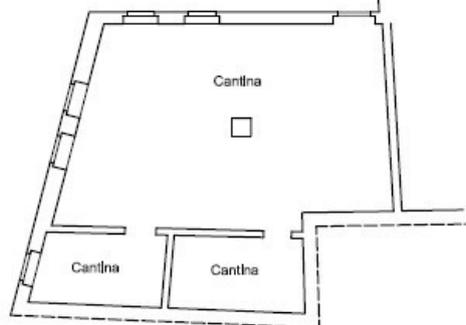

PIANO SEMINTERRATO

FABBRICATO B

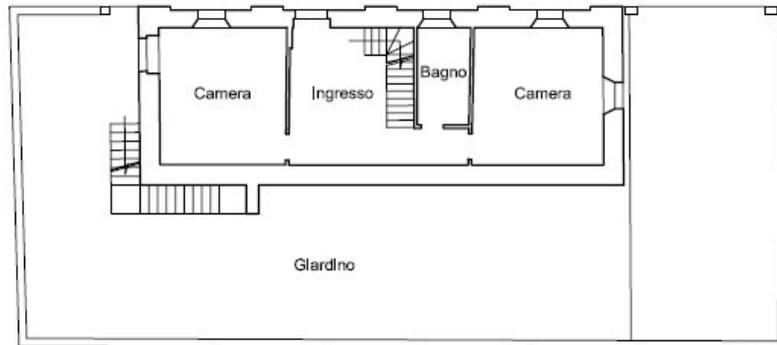


PIANO TERRA h = 2,70



PIANO PRIMO (SOTTOTETTO)

FABBRICATO C

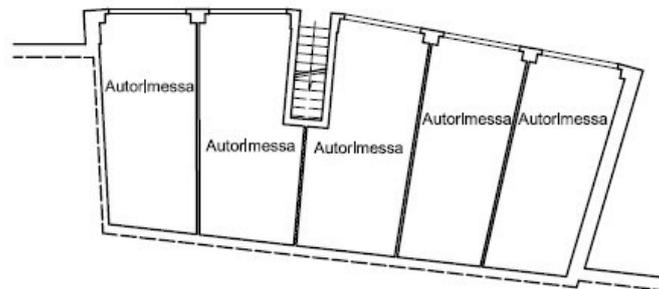

PIANO SEMINTERRATO h = 2,55