


* MODULARIO F rig rend 487 *

MINISTERO DELLE FINANZE
DIREZIONE GENERALE DEL CATASTO E DEI SS.TT.EE.

* MOD. BN (CEU) *

CATASTO EDILIZIO URBANO (RDL 13-4-1939, n. 652)

Planimetria di u.i.u. in Comune di MONZA via LUCIANO MANARA civ. 52

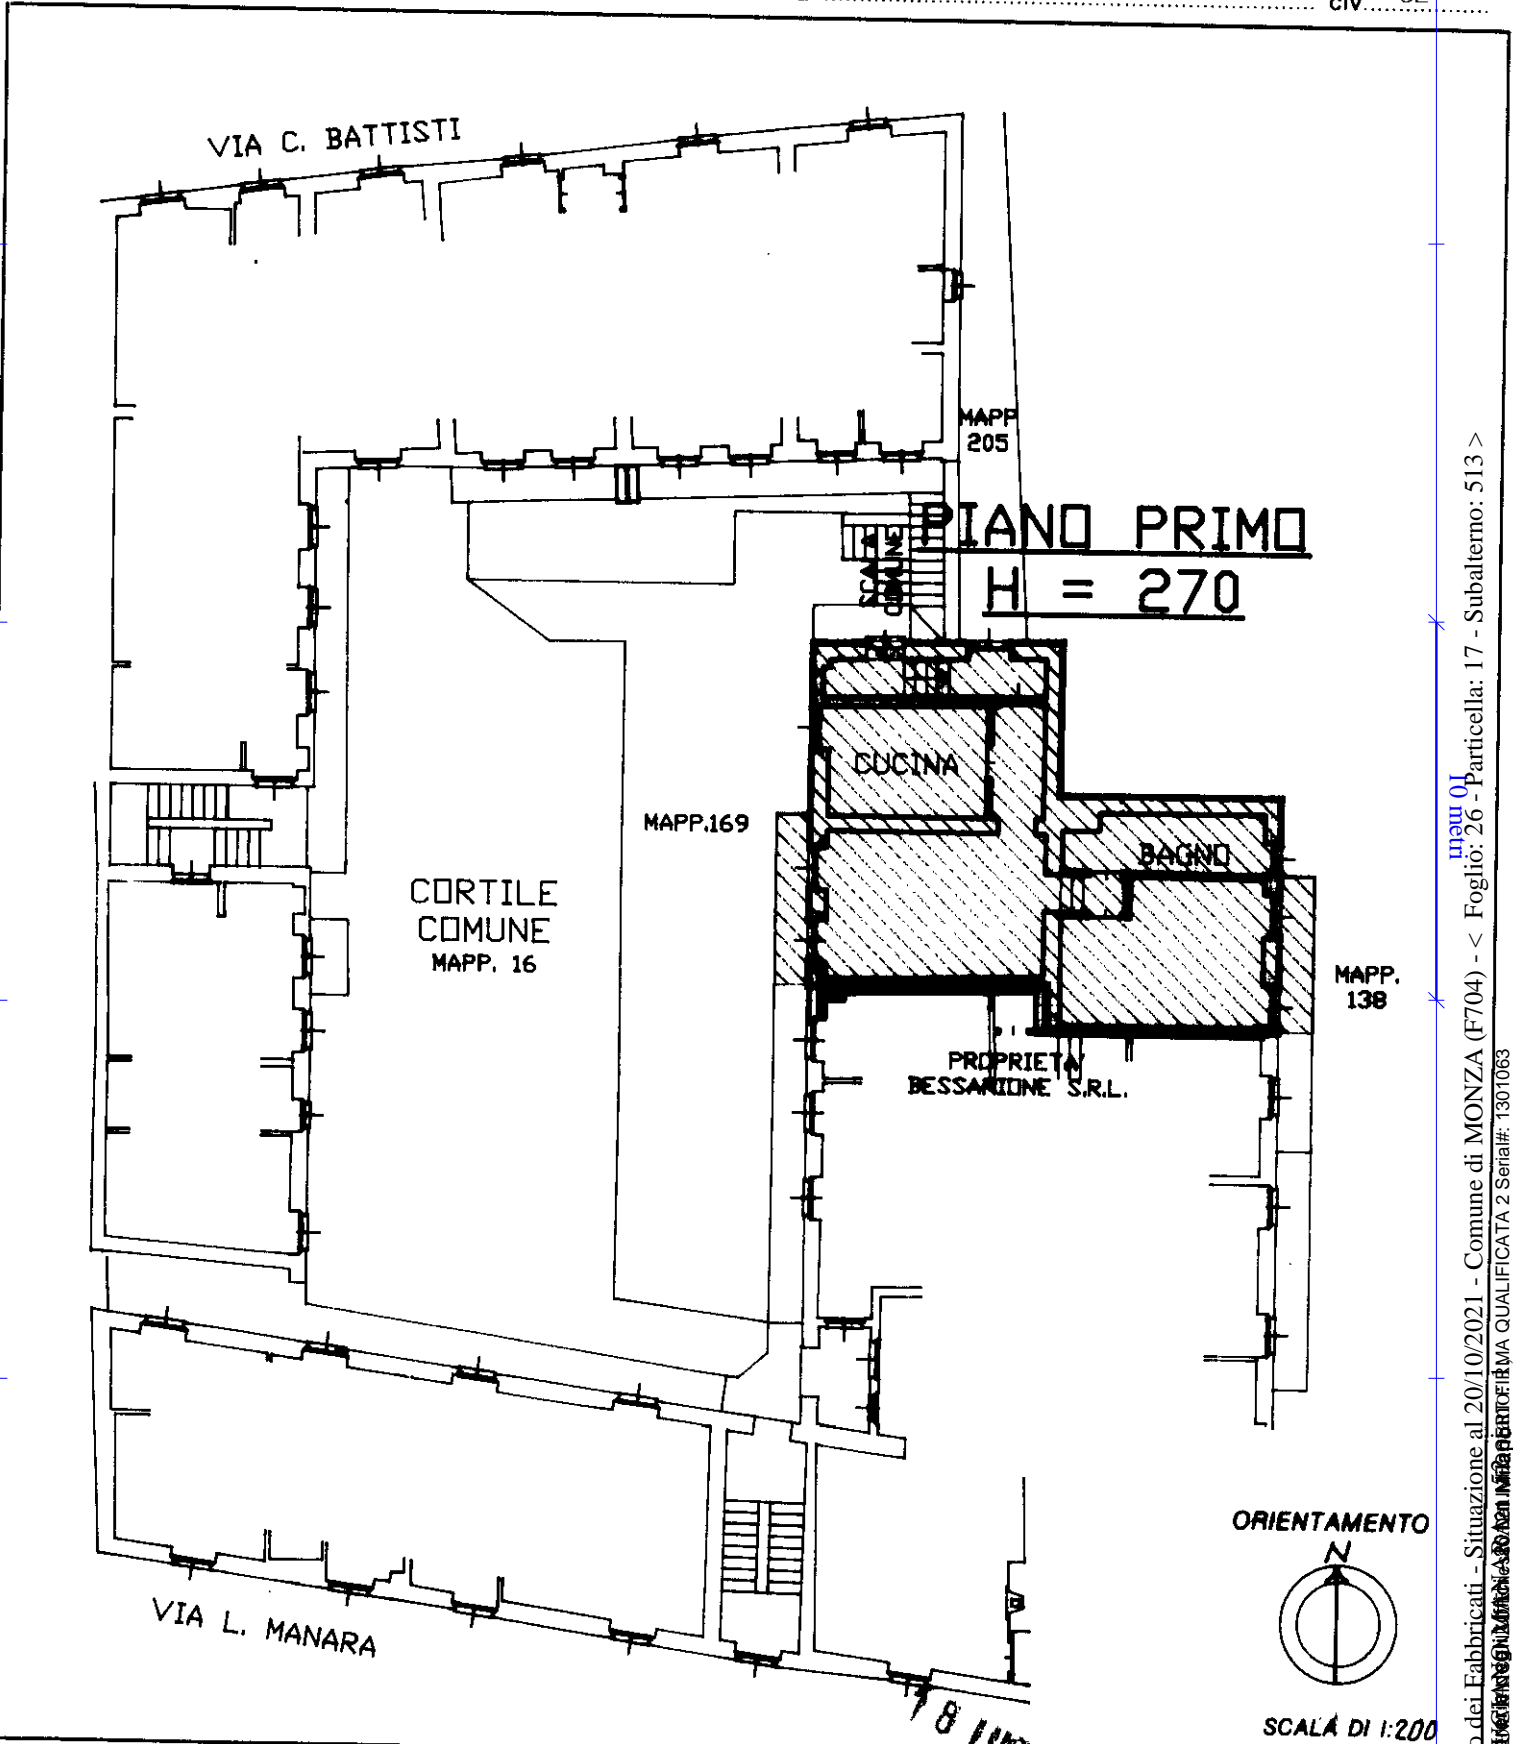

Dichiarazione di N.C.
 Denuncia di variazione

Ultima planimetria in atti
 Identificativi catastali
 Data presentazione: 18/07/1991
 Totale schede sub-formato di acquisizione: 203

26
203
308

Compilata dal ING. PERALDO NEIA GABRIELE
 (Titolo, cognome e nome)

Isritto all' albo de GLI INGEGNERI
 della provincia di MI

Data: 20/10/2021 - n. T427009 - Richiedente: DSNVCN48P05F924Y
 della provincia di MI formato stampa catastale (210x297)
 data: 17/06/2021 Firma

RESERVATO ALL'UFFICIO

115576

Catasto dei Fabbricati - Situazione al 20/10/2021 - Comune di MONZA (F704) - < Foglio: 26 - Particella: 17 - Subalterno: 513 >
 Firmato DA: DELL'ING. PERALDO NEIA GABRIELE IDENTIFICATIVO CATASTALE: 1301063