

# PIANO DI CASA MATERIALMENTE DIVISA PLAN EINES MATERIELL GETEILTEN GEBÄUDES

P.ED. 1699  
B.P.


KG. BRUNECK  
CC. BRUNICO

SCALA 1:500  
MASSSTAB

SI ATTESTA CONFORME ALLO STATO REALE  
PER QUANTO RIGUARDA LA P.M. 37 E TUTTE LE PARTI IN COMUNE COLLEGATI  
PER LE P.M. RIMANENTI SI RIMANDA ALLE PLANIMETRIE GIA' DEPOSITATE

DIE ÜBEREINSTIMMUNG MIT DER WIRKLICHKEIT WIRD BESTÄTIGT  
HIN SICHTLICH DES M.A. 37 UND ALLEN DAMIT VERBUNDENEN GEMEINSCHAFTLICHEN TEILEN  
FÜR DIE ÜBRIGEN M.A. WIRD AUF DIE SCHON HINTERLEGTE HAUSTEILUNGSPÄNE VERWIESEN

## STATO FINALE ENDSTAND

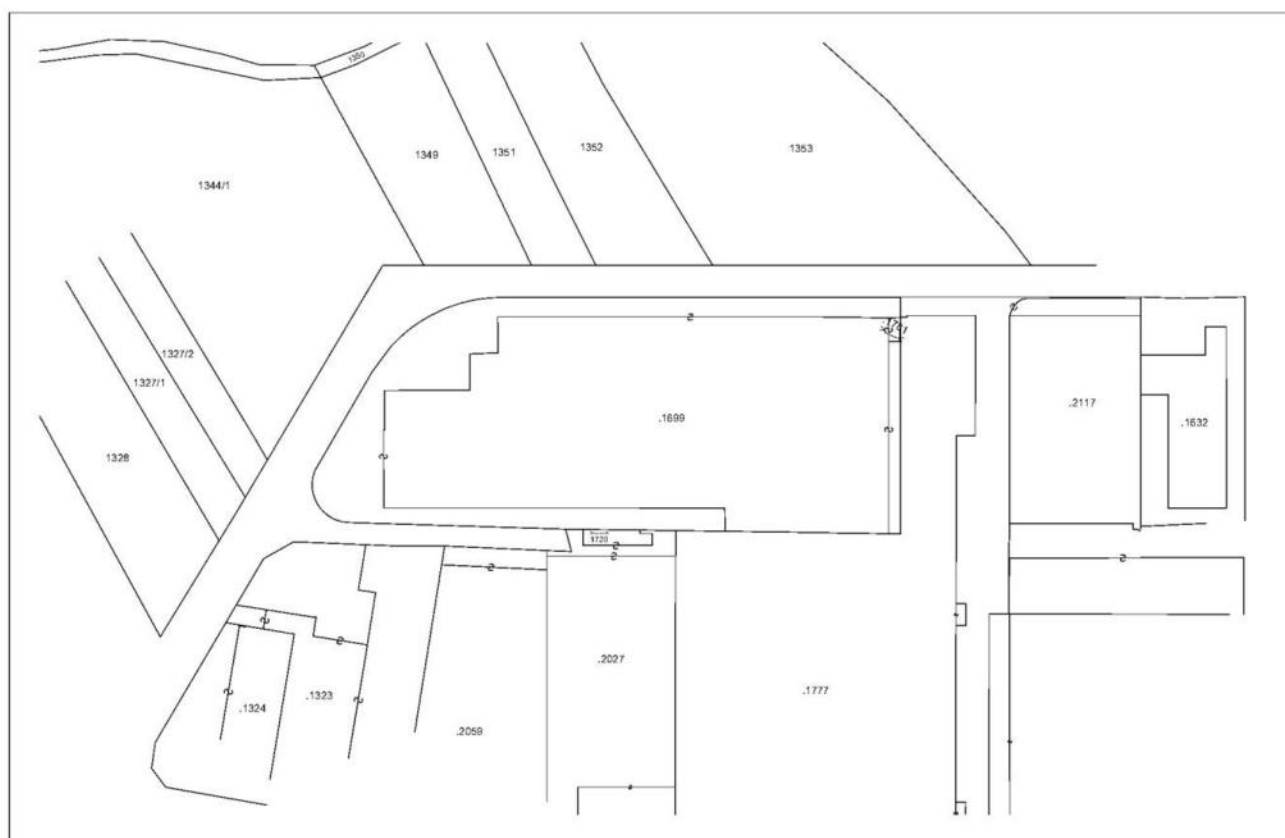


ESTRATTO MAPPA - MAPPENAUZUG 1:2000

ESTRATTO DI MAPPA CONFORME ALLE RISULTANZE DELLA MAPPA DI CONSERVAZIONE  
DIE ÜBEREINSTIMMUNG DES MAPPENAUZUGS MIT DER KATASTERMAPPE WIRD BESTÄTIGT



# 1. UNTERGESCHOSS - 1. PIANO SOTTERRANEO H = 4.55

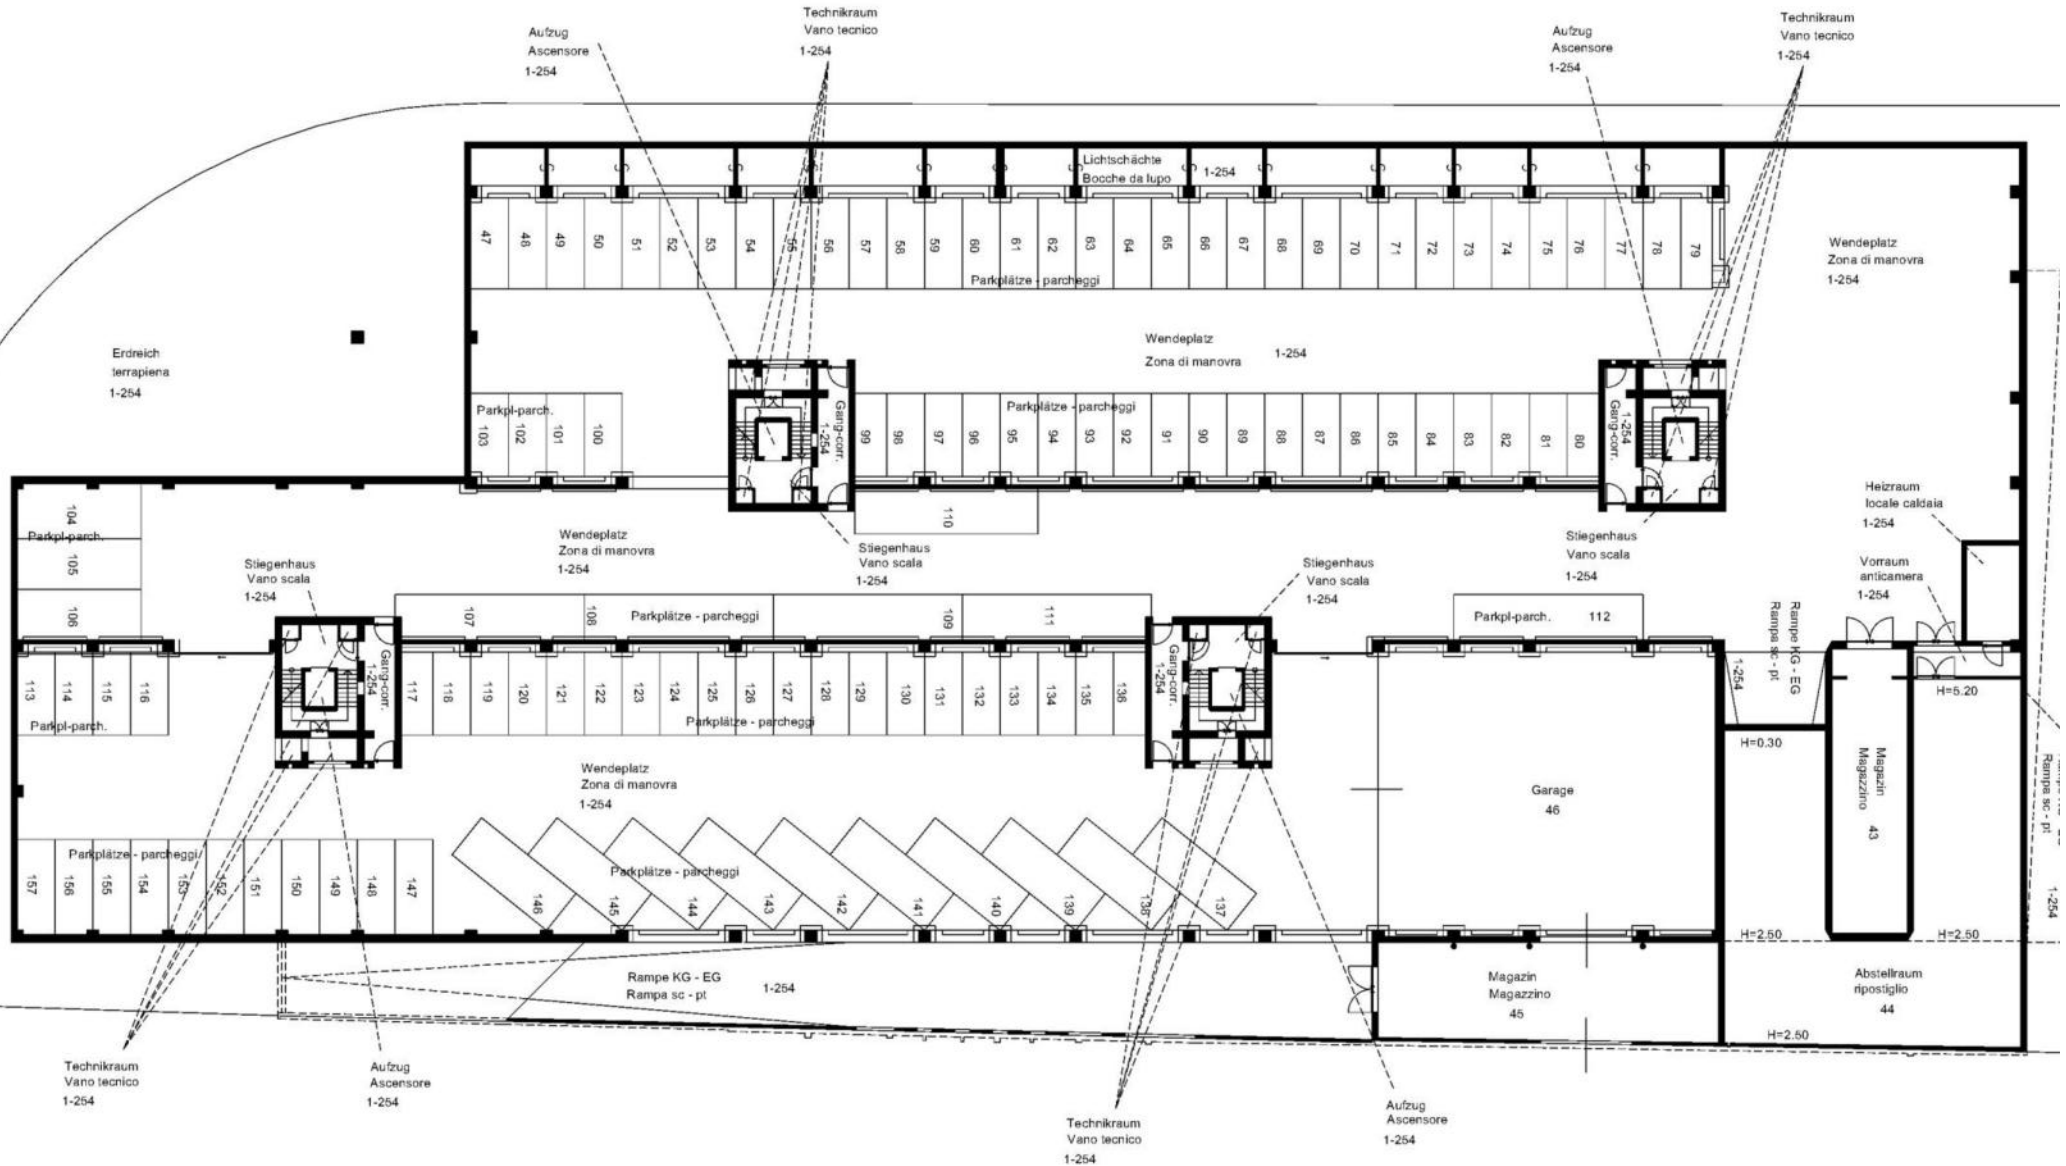

ERDGESCHOSS - PIANO TERRA H=4.50

