

ELABORATO PLANIMETRICO

Compilato da:
De Nale Manuela

Iscritto all'albo:
Geometri

Prov. Firenze

N. 4637

**Agenzia delle Entrate
CATASTO FABBRICATI
Ufficio Provinciale di
Prato**

Comune di Carmignano

Sezione: Foglio: 9

Particella: 267

Protocollo n.

del


Tipo Mappale n. 21232

del 07/06/2022


Dimostrazione grafica dei subalterni

Scala 1 : 500


PIANO SEMINTERRATO

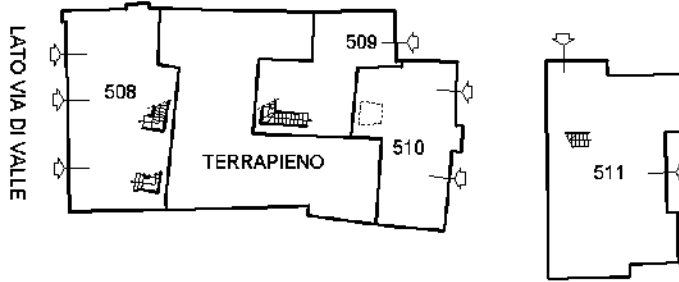


PIANO AMMEZZATO
(tra seminterrato e terra)

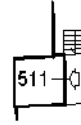

PIANO TERRA

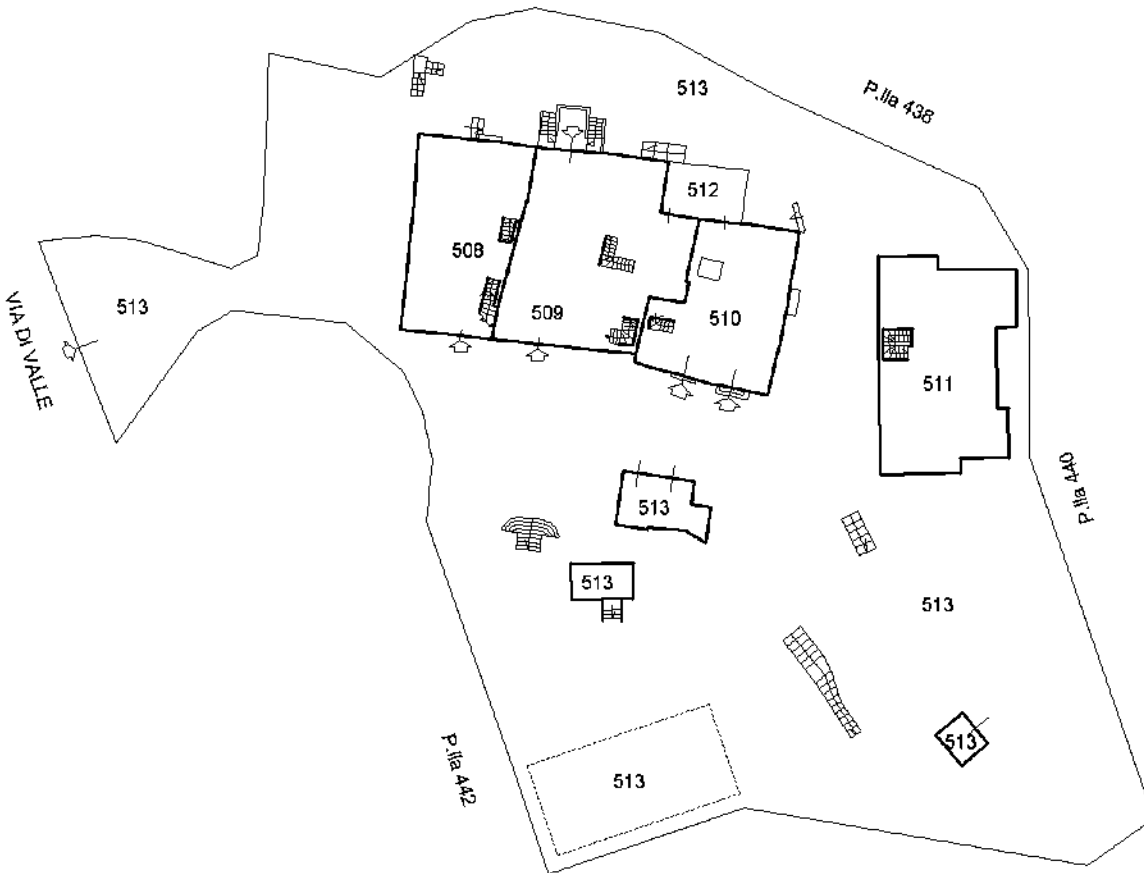

PIANO PRIMO

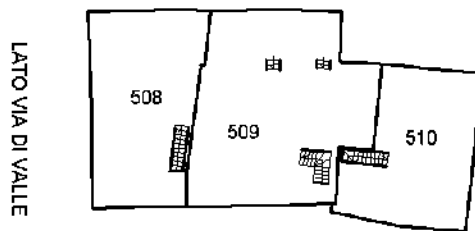

Agenzia delle Entrate
CATASTO FABBRICATI
 Ufficio Provinciale di
Prato

Dichiarazione protocollo n. _____ del _____

Comune di Carmignano

Via Valle

civ. 6

Identificativi Catastali:

Sezione:

Foglio: 9

Particella: 267

Subalterno: 508

Compilata da:
 De Nale Manuela


Isritto all'albo:
 Geometri

Prov. Firenze


N. 4637

| |
|------------------------------|
| Planimetria |
| Scheda n. 1 Scala 1:200 |



PIANO SEMINTERRATO

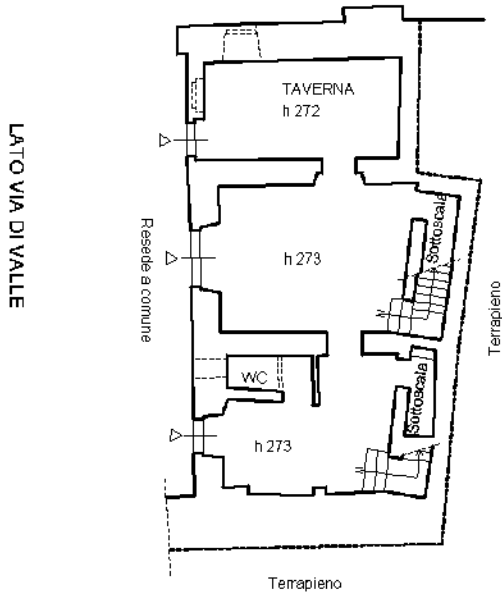

PIANO TERRA
 h 270

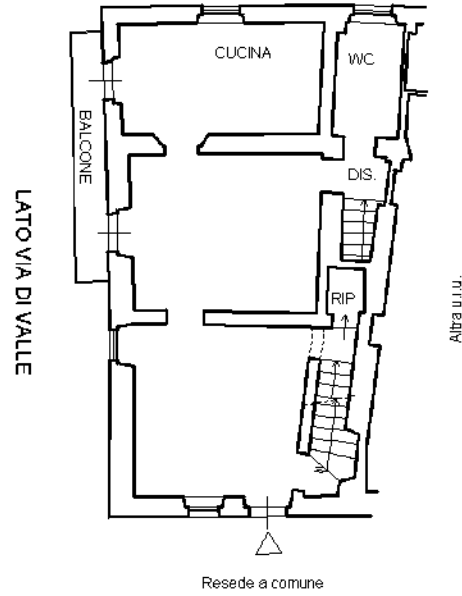

PIANO PRIMO

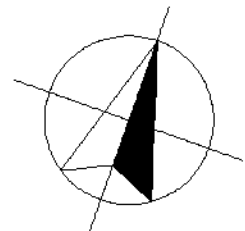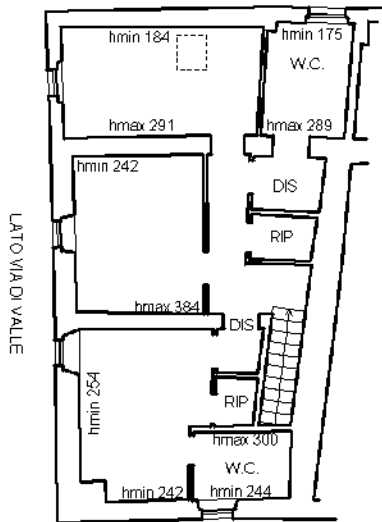

Agenzia delle Entrate
CATASTO FABBRICATI
 Ufficio Provinciale di
 Prato

Dichiarazione protocollo n. _____ del _____

Comune di Carmignano

Via Valle

civ. 6

Identificativi Catastali:

Sezione:

Foglio: 9

Particella: 267

Subalterno: 509

Compilata da:
 De Nale Manuela

Isritto all'albo:
 Geometri

Prov. Firenze


N. 4637

Planimetria


Scheda n. 1

Scala 1:200



PIANO SEMINTERRATO

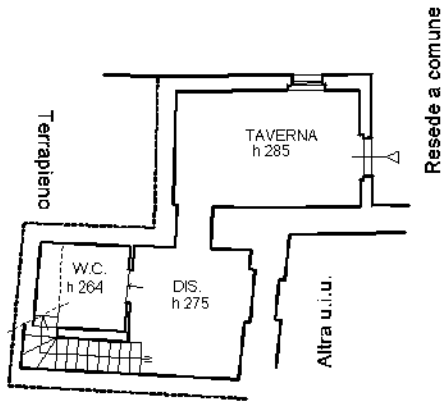

PIANO TERRA

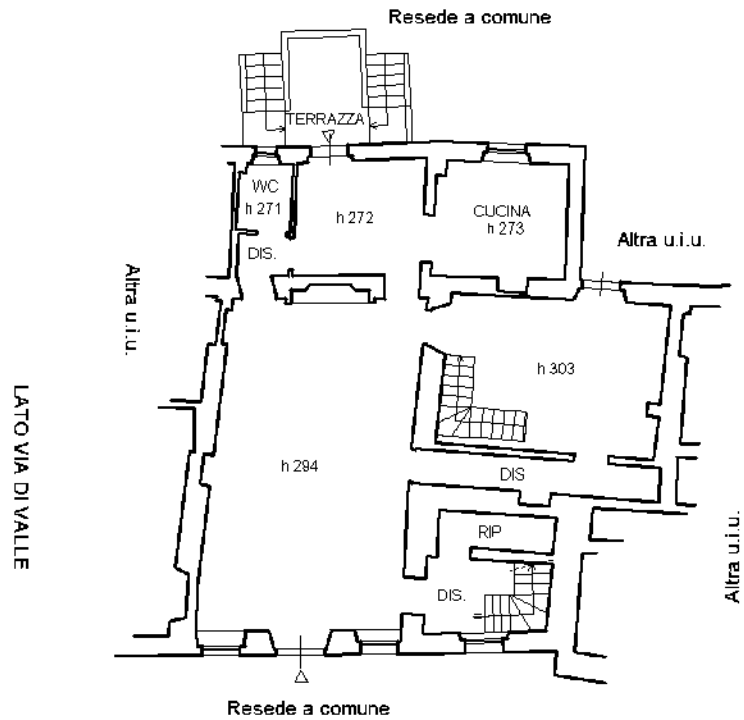

PIANO PRIMO

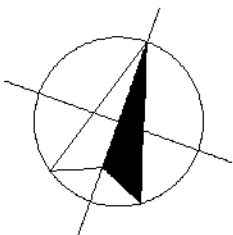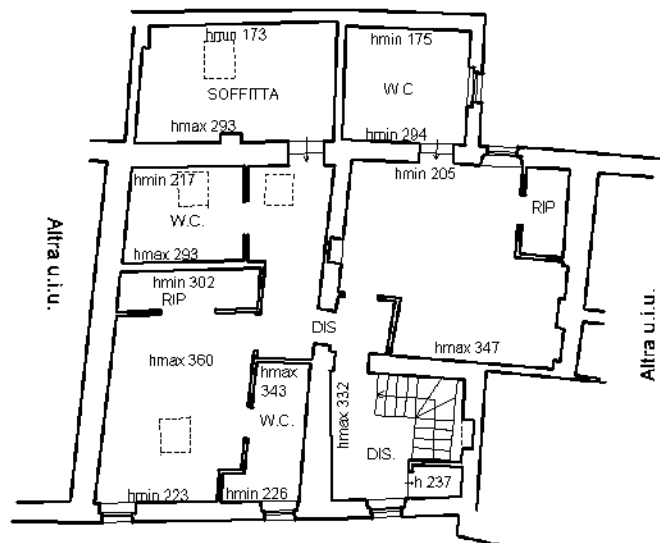

Agenzia delle Entrate
CATASTO FABBRICATI
 Ufficio Provinciale di
 Prato

Dichiarazione protocollo n. _____ del _____

Comune di Carmignano

Via Valle

civ. 6

Identificativi Catastali:

Sezione:

Foglio: 9

Particella: 267

Subalterno: 510

Compilata da:
 De Nale Manuela


Isritto all'albo:
 Geometri

Prov. Firenze


N. 4637

Planimetria
 Scheda n. 1 Scala 1:200



PIANO SEMINTERRATO

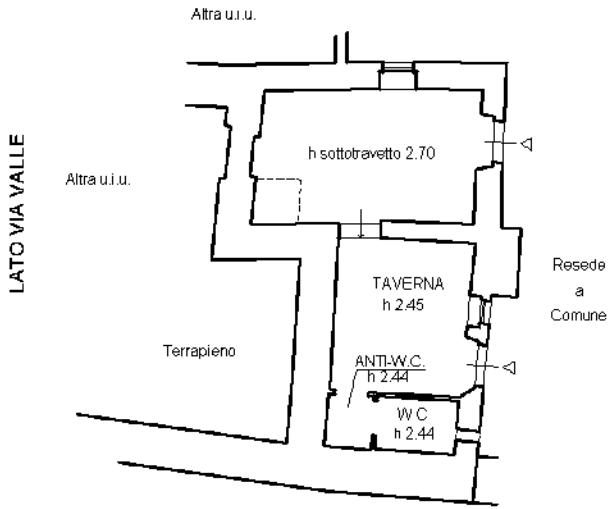

PIANO TERRA
 h sottotravetto 2.70

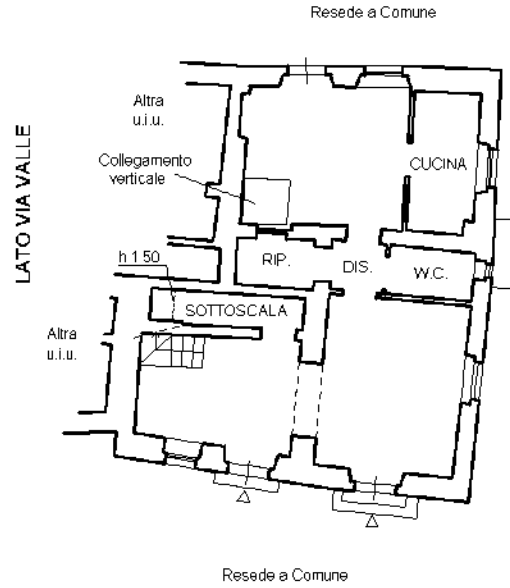

PIANO PRIMO

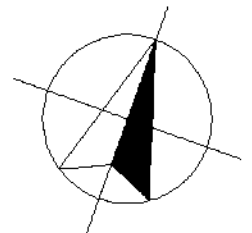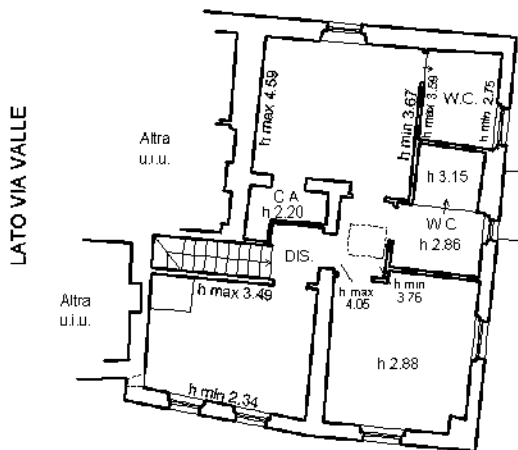

Agenzia delle Entrate
CATASTO FABBRICATI
 Ufficio Provinciale di
 Prato

Dichiarazione protocollo n. _____ del _____

Comune di Carmignano

Via Valle

civ. 6

Identificativi Catastali:

Sezione:

Foglio: 9

Particella: 267

Subalterno: 511

Compilata da:
 De Nale Manuela

Iscritto all'albo:
 Geometri


Prov. Firenze

N. 4637


Planimetria
 Scheda n. 1 Scala 1:200

PIANO SEMINTERRATO

Resede a comune

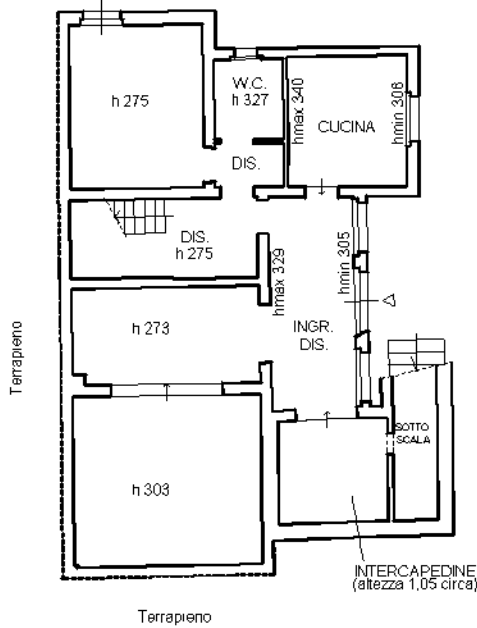


PIANO TERRA

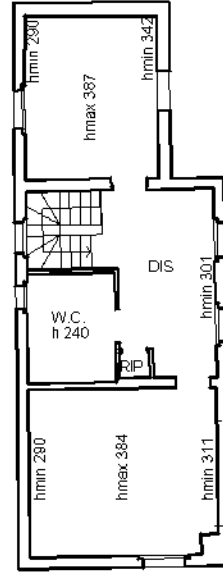

PIANO AMMEZZATO
 (tra seminterrato e terra)

Resede a comune

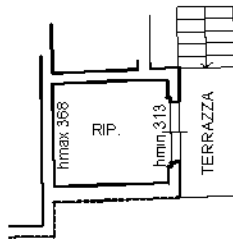

LATO VIA DI VALLE

