

**Agenzia del Territorio  
CATASTO FABBRICATI  
Ufficio Provinciale di  
Varese**

Dichiarazione protocollo n. VA0316889 del 14/10/2008

Planimetria di u.i.u. in Comune di Vergiate

Via Felice Cavallotti

civ. 22

Identificativi Catastali:

Sezione: VE

Foglio: 7

Particella: 6958

Subalterno: 589

Compilata da:  
Nosedà Franco


Iscritto all'albo:  
Geometri

Prov. Varese


N. 2895

Scheda n. 1

Scala 1:200

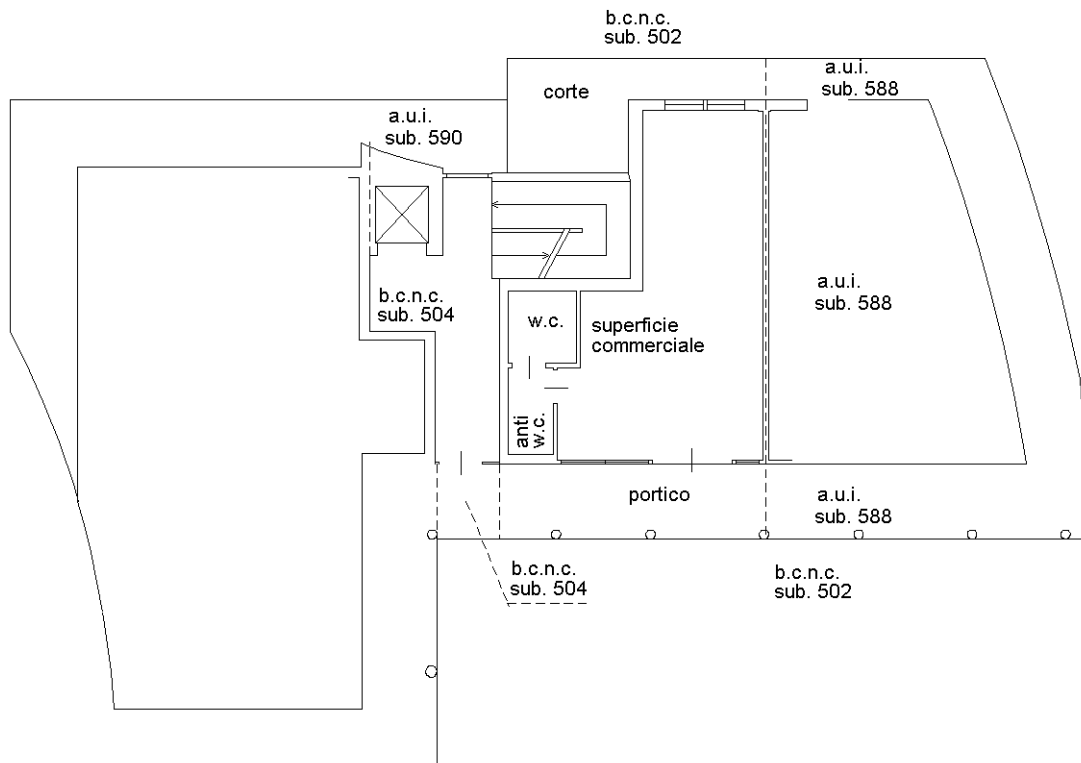

**Piano terra**  
h m. 3,00

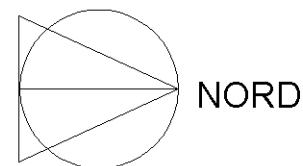

Ultima planimetria in atti

Catasto dei Fabbricati - Situazione al 22/04/2024 - Comune di VERGIATE(L765) - < Sez. urbana VE - Foglio 7 - Particella 6958 - Subalterno 589 >  
VIA FELICE CAVALLOTTI n. 22 Piano T