

**Agenzia del Territorio
CATASTO FABBRICATI
Ufficio Provinciale di
Varese**

Dichiarazione protocollo n. VA0316889 del 14/10/2008

Planimetria di u.i.u. in Comune di Vergiate

Via Felice Cavallotti

civ. 22

Identificativi Catastali:

Sezione: VE

Foglio: 7

Particella: 6958

Subalterno: 529

Compilata da:
Noseda Franco


Iscritto all'albo:
Geometri

Prov. Varese


N. 2895

Scheda n. 1

Scala 1:200

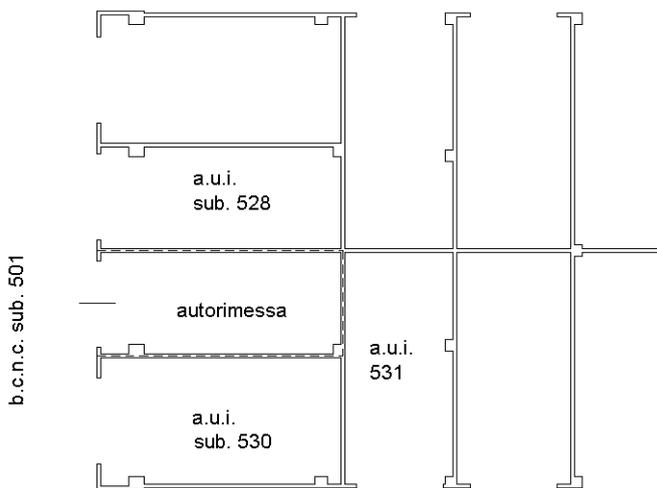

Piano interrato
h m. 2,70

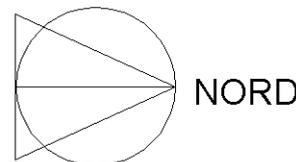

Ultima planimetria in atti