

**Agenzia del Territorio  
CATASTO FABBRICATI  
Ufficio Provinciale di  
Varese**

Dichiarazione protocollo n. VA0316889 del 14/10/2008

Planimetria di u.i.u. in Comune di Vergiate

Via Felice Cavallotti

civ. 22

Identificativi Catastali:

Sezione: VE  
Foglio: 7  
Particella: 6958  
Subalterno: 608

Compilata da:  
Nosedà Franco


Iscritto all'albo:  
Geometri

Prov. Varese


N. 2895

Scheda n. 1

Scala 1:200

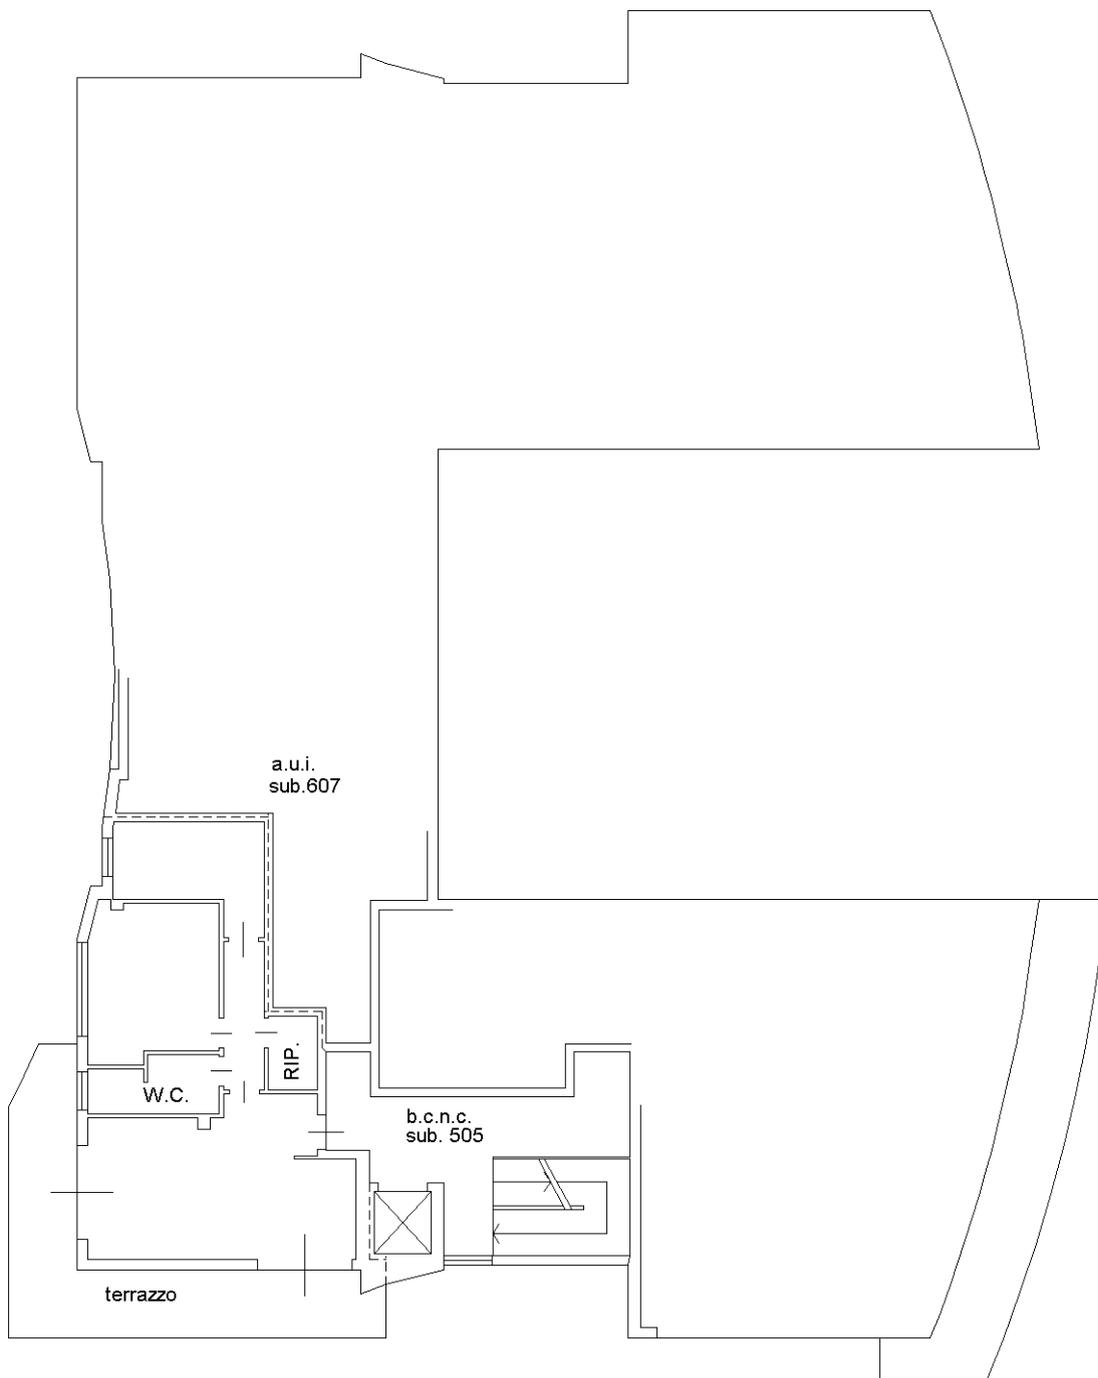

**Secondo piano  
h m. 2,70**

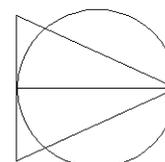

**NORD**

Ultima planimetria in atti