

Agenzia delle Entrate
CATASTO FABBRICATI
Ufficio Provinciale di
Cremona

Dichiarazione protocollo n. CR0054460 del 15/04/2024

Comune di Pessina Cremonese

Via Mons. Padovani

civ. 49

Identificativi Catastali:

Sezione:

Foglio: 4

Particella: 39

Subalterno:

Compilata da:

Brocchieri Tiziana

Iscritto all'albo:

Geometri


Prov. Cremona

N. 1676


Planimetria

Scheda n. 1


Scala 1:200

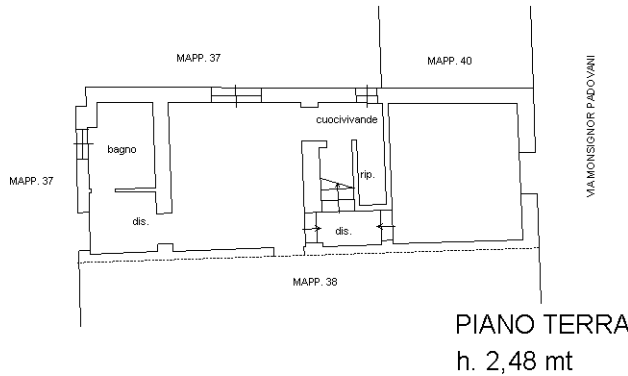

PIANO TERRA
h. 2,48 mt

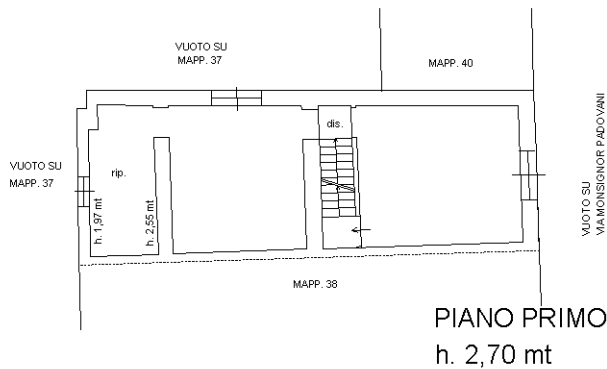

PIANO PRIMO
h. 2,70 mt

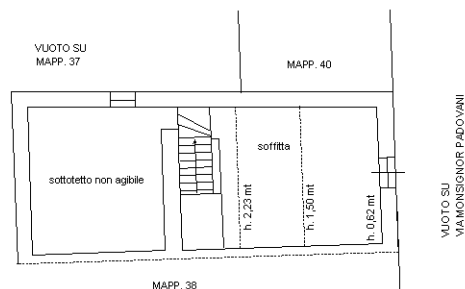

PIANO SECONDO



Ultima planimetria in atti