

ALLEGATO N. 04

MODULARIO
F. - rig. tend. - 497



MINISTERO DELLE FINANZE

MOD. B (Nuovo Catasto Edilizio Urbano)

DIREZIONE GENERALE DEL CATASTO E DEI SERVIZI TECNICI ERARIALI

Lire
200


NUOVO CATASTO EDILIZIO URBANO

(R. DECRETO-LEGGE 13 APRILE 1939, N. 652)

Planimetria dell'immobile situato nel Comune di TREVIGNANO Via CASTELLANA

Ditta Elaborato planimetrico per la dimostrazione della suddivisione in subalterni

Allegata alla dichiarazione presentata all'Ufficio Tecnico Erariale di TREVISO

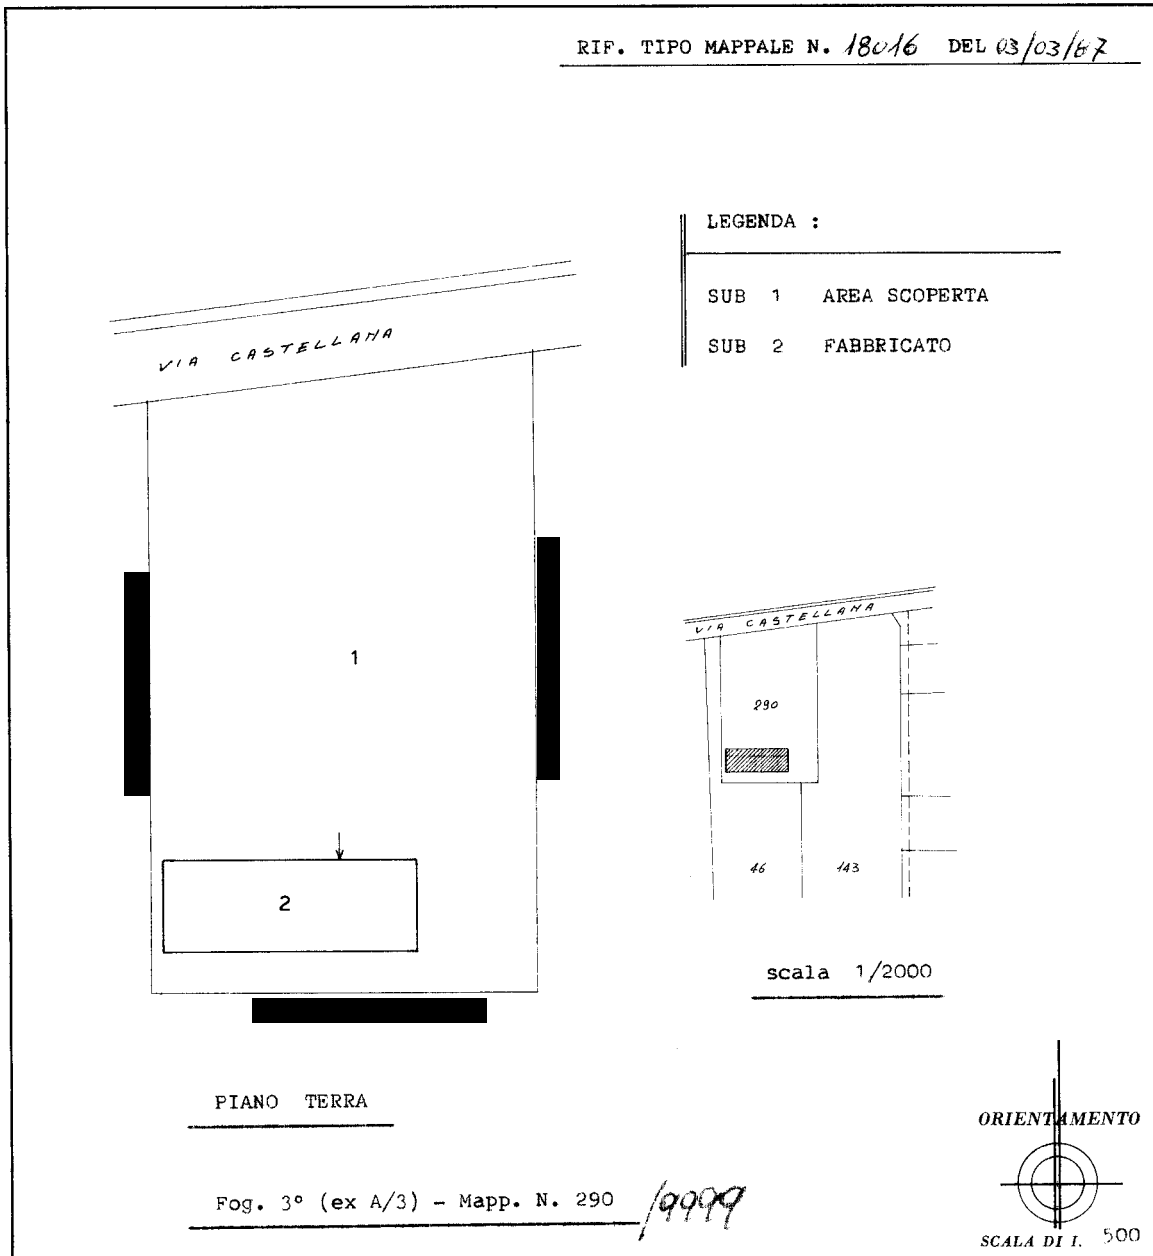

SPAZIO RISERVATO PER LE ANNOTAZIONI D'UFFICIO

DATA

PROT. N° 10121

Compilata dal _____
(Titolo, nome e cognome del tecnico)

Iscritto all'Albo de _____ Geometri

della _____ di _____ Treviso

D. _____ 24 FEB. 1987

Ultima planimetria in atti

Catasto dei Fabbricati - Situazione al 23/03/2021 - Comune di TREVIGNANO (L402) - < Sez.Urb.:A - Foglio: 3 - Particella: 290 - Elaborato planimetrico >

ALLEGATO N. 05



MODULARIO
F. - rig. rend. - 497



MINISTERO DELLE FINANZE
DIREZIONE GENERALE DEL CATASTO E DEI SERVIZI TECNICI ERARIALI

Lire
200


NUOVO CATASTO EDILIZIO URBANO

(R. DECRETO-LEGGE 13 APRILE 1939, N. 652)

Planimetria dell'immobile situato nel Comune di TREVIGNANO Via CASTELLANA

Ditta [REDACTED]

Allegata alla dichiarazione presentata all'Ufficio Tecnico Erariale di TREVISO

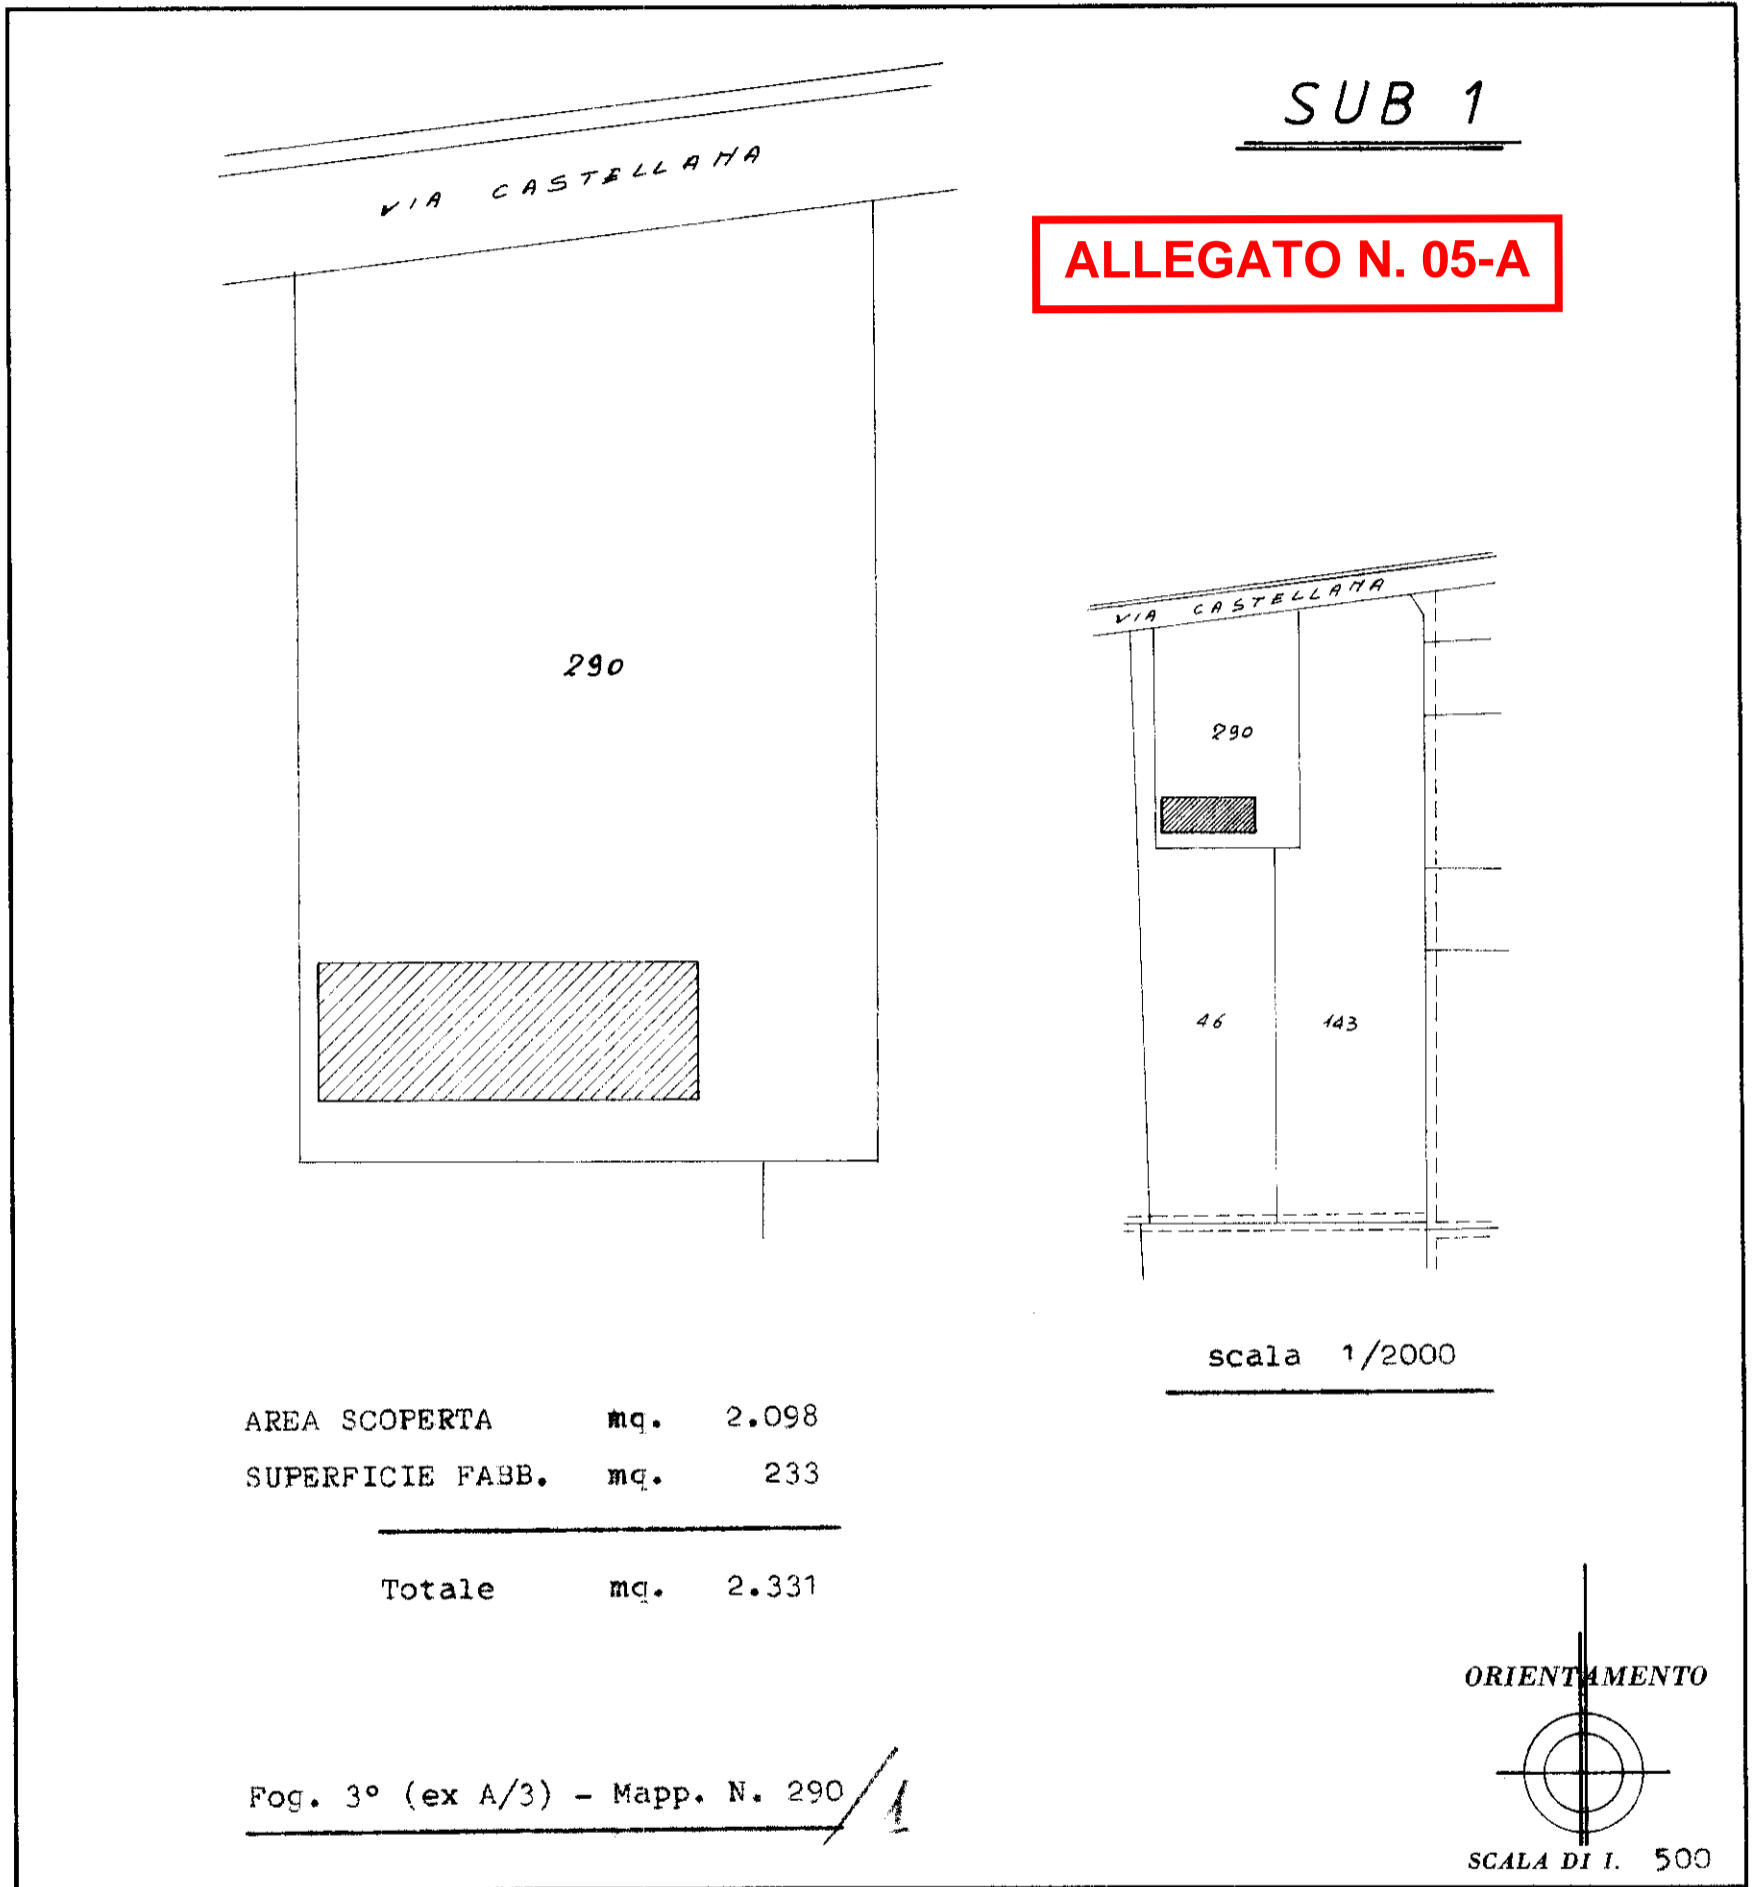


SPAZIO RISERVATO PER LE ANNOTAZIONI D'UFFICIO

DATA
PROT. N°

Compilata dal _____
(Titolo, nome e cognome del tecnico)

Iscritto all'Albo de Geometri
della Provincia di Treviso
24 FEB. 1987

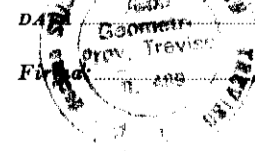

I.P.Z.S. - OFFICINA C.V. - ROMA

MODULARIO
F. rig. rend. - 497



MINISTERO DELLE FINANZE
DIREZIONE GENERALE DEL CATASTO E DEI SERVIZI TECNICI ERARIALI
NUOVO CATASTO EDILIZIO URBANO

Mod. B (Nuovo Catasto Edilizio Urbano)

Lire
200


(R. DECRETO-LEGGE 13 APRILE 1939, N. 652)

Planimetria dell'immobile situato nel Comune di TREVIGNANO Via CASTELLANA
Ditta [REDACTED]
Allegata alla dichiarazione presentata all'Ufficio Tecnico Erariale di TREVISO

SUB 2



Piano Terra

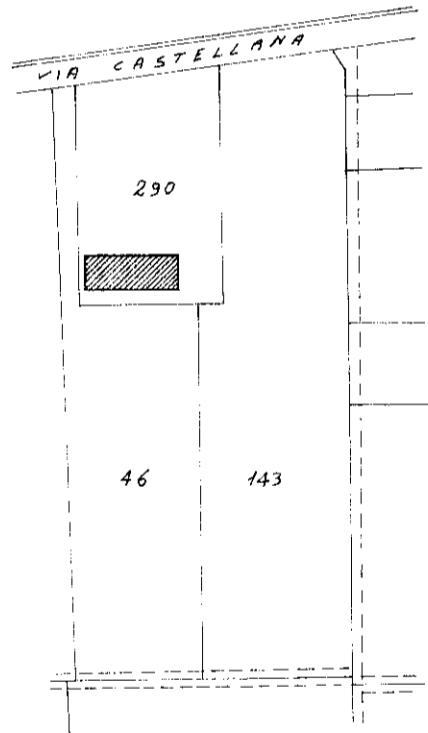

scala 1/2000

Fog. 3° (ex A/3) - Mapp. N. 290/2



SPAZIO RISERVATO PER LE ANNOTAZIONI D'UFFICIO

DATA
PROT. N°

Compilata dal [REDACTED]
Iscritto all'Albo de Geometri
della Provincia di Treviso
DATA 24 FEB. 1987
Firma: [REDACTED]