

**Agenzia del Territorio
CATASTO FABBRICATI
Ufficio Provinciale di
Pavia**

Dichiarazione protocollo n. 000196257 del 19/06/2003

Planimetria di u.i.u. in Comune di Casteggio

Via Milano

civ.

Identificativi Catastali:

Sezione:

Foglio: 6

Particella: 261

Subalterno:

Compilata da:

Ciardiello Felice

Iscritto all'albo:

Geometri

Prov. Pavia

N. 3711


Scheda n. 1

Scala 1:200

PIANO TERRA

LOCALE
MAGAZZINO
H. m.5,00

ORIENTAMENTO

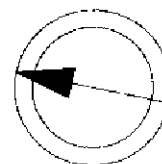

Ultima planimetria in atti

**Agenzia del Territorio
CATASTO FABBRICATI
Ufficio Provinciale di
Pavia**

Dichiarazione protocollo n. 000196257 del 19/06/2003

Planimetria di u.i.u. in Comune di Casteggio

Via Milano

civ.

Identificativi Catastali:

Sezione:

Foglio: 6

Particella: 261

Subalterno:

Compilata da:

Ciardiello Felice

Iscritto all'albo:


Geometri

Prov. Pavia


N. 3711

Scheda n. 2

Scala 1:1000

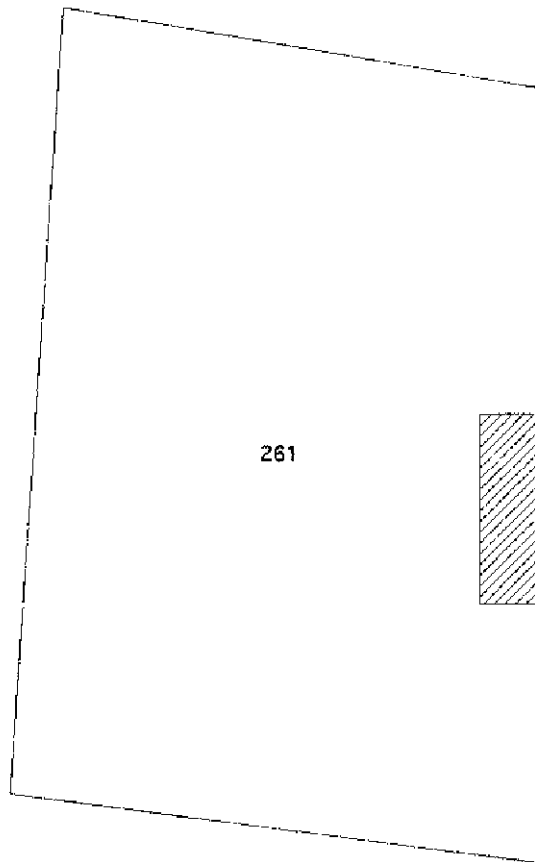

ORIENTAMENTO

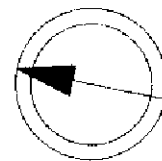

Ultima planimetria in atti