

**Agenzia del Territorio
CATASTO FABBRICATI
Ufficio Provinciale di
Pavia**

Dichiarazione protocollo n. PV0013064 del 18/01/2007

Planimetria di u.i.u. in Comune di Casteggio

Via Milano

civ. 65

Identificativi Catastali:

Sezione:
Foglio: 6
Particella: 25
Subalterno: 7

Compilata da:


Cignoli Marcello
Iscritto all'albo:
Ingegneri

Prov. Pavia

N. 1481

Scheda n. 1

Scala 1:200

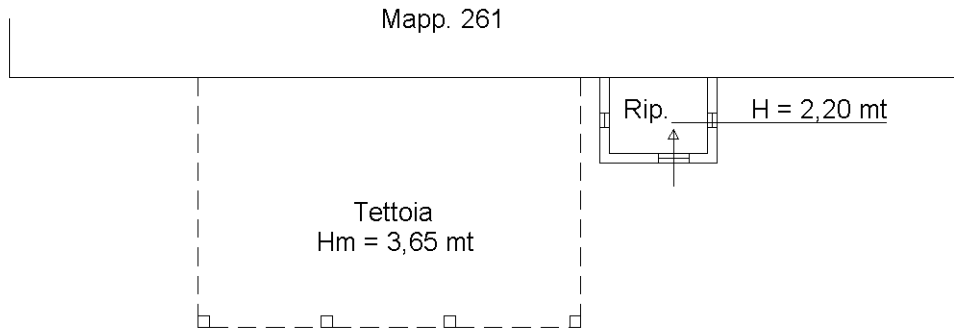

PIANO TERRA



Catasto dei Fabbricati - Situazione al 17/10/2022 - Comune di CASTEGGIO(C053) - < Foglio 6 - Particella 25 - Subalterno 7 >
VIA MILANO n. 65 Piano T

Ultima planimetria in atti