

**ACCERTAMENTO DELLA PROPRIETA' IMMOBILIARE URBANA
 ELENCO DEI SUBALTERNI ASSEGNATI**

Elenco Subalterni

Comune FORLI'		Sezione		Foglio 201		Particella 840		Tipo mappale	del:
Sub.	UBICAZIONE via/piazza	n° civ.	Piani	Scala	Int.	Entità di Costruzione		DESCRIZIONE	
4	via silvio corbari	36	S1-T-1					ABITAZIONE DI TIPO CIVILE	
5	via silvio corbari	36	S1-T-2					ABITAZIONE DI TIPO CIVILE	
6	via silvio corbari	36	T					AUTORIMESSA	
7	via silvio corbari	36	T					B.C.N.C. (CORTE) AI SUB. 4,5,6	
8	via silvio corbari	36	S1-T					B.C.N.C. (INGRESSO, CORRIDOIO, VANO SCALA, RIPOSTIGLIO) AI SUB. 4 E 5	

Protocollo _____	data _____
IL TECNICO Geom. TAPPI ANDREA	
ALBO DEI GEOMETRI DELLA PROVINCIA DI FORLI' n. 1364	
Codice Fiscale: TPPNDR61A10C573N	_____
	firma e timbro



ELABORATO PLANIMETRICO

Compilato da:
Tappi Andrea

Iscritto all'albo:
Geometri

Prov. Forli'

N. 1364

**Agenzia delle Entrate
CATASTO FABBRICATI
Ufficio Provinciale di
Forli'**

Comune di Forli'

Sezione: Foglio: 201

Particella: 840

Protocollo n.


del

Tipo Mappale n.


del

Dimostrazione grafica dei subalterni


Scala 1 : 500

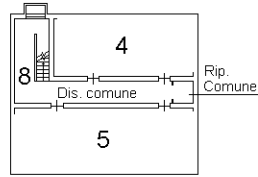


PIANO 1° SOTTOSTRADA

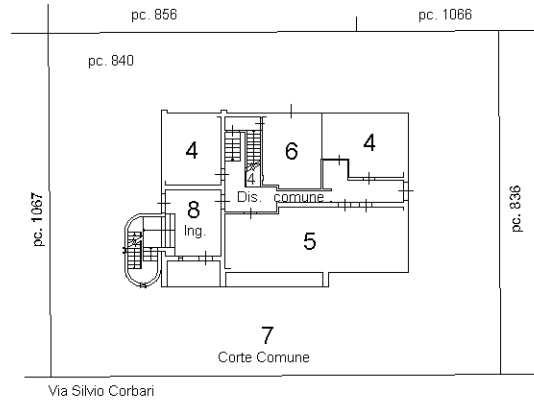

PIANO TERRA

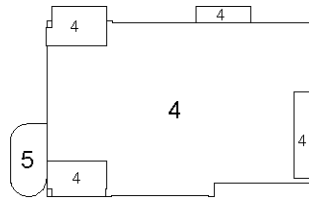

PIANO PRIMO

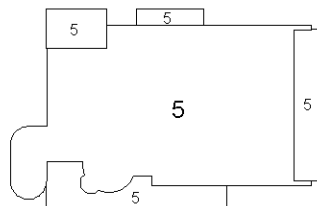

PIANO SECONDO



Agenzia delle Entrate
CATASTO FABBRICATI
Ufficio Provinciale di
Forlì'

Dichiarazione protocollo n. _____ del _____

Comune di Forlì'

Via Silvio Corbari

civ. 36

Identificativi Catastali:

Sezione:

Foglio: 201

Particella: 840

Subalterno: 4

Compilata da:

Tappi Andrea

Iscritto all'albo:
Geometri


Prov. Forlì'

N. 1364

Planimetria

Scheda n. 1


Scala 1:200

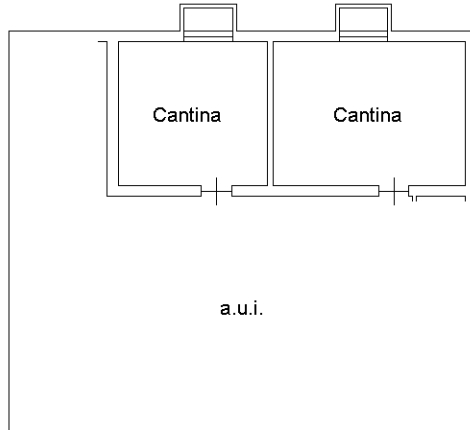


PIANO 1° SOTTOSTRADA
H: 2.00




PIANO TERRA
H: 3.00

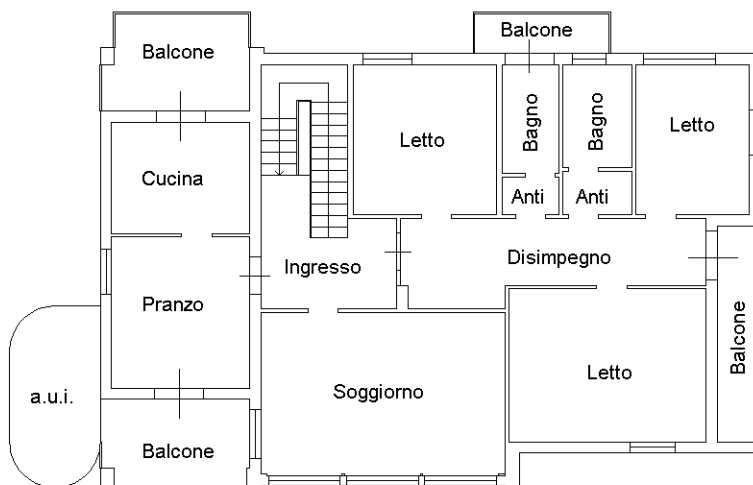


PIANO PRIMO
H: 3.00

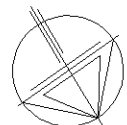


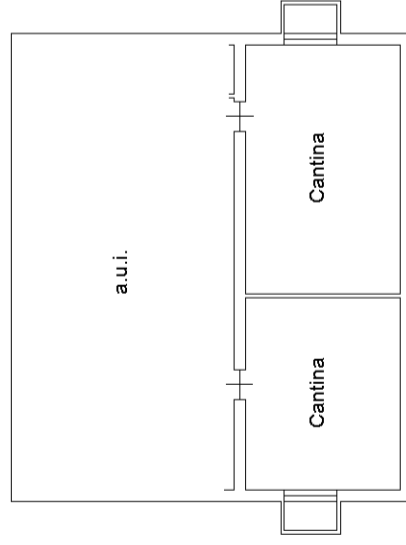


PIANO 1° SOTTOSTRADA
 H: 2.00

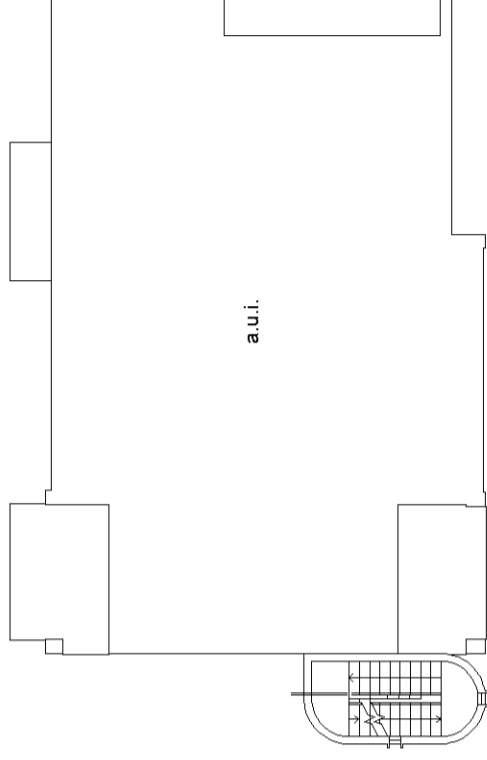


PIANO PRIMO
 H: 3.00

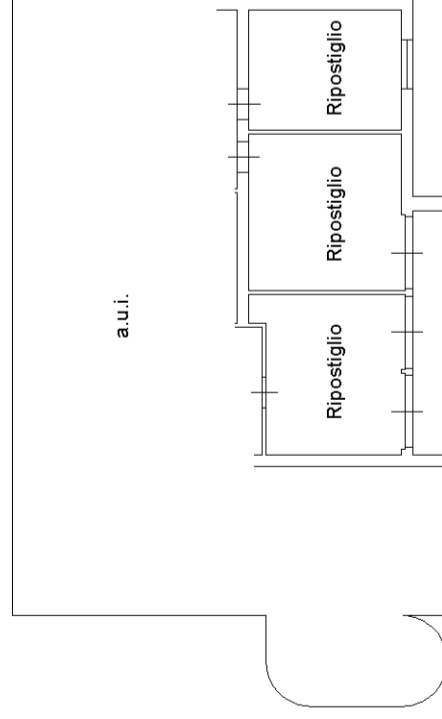

PIANO TERRA
 H: 3.00

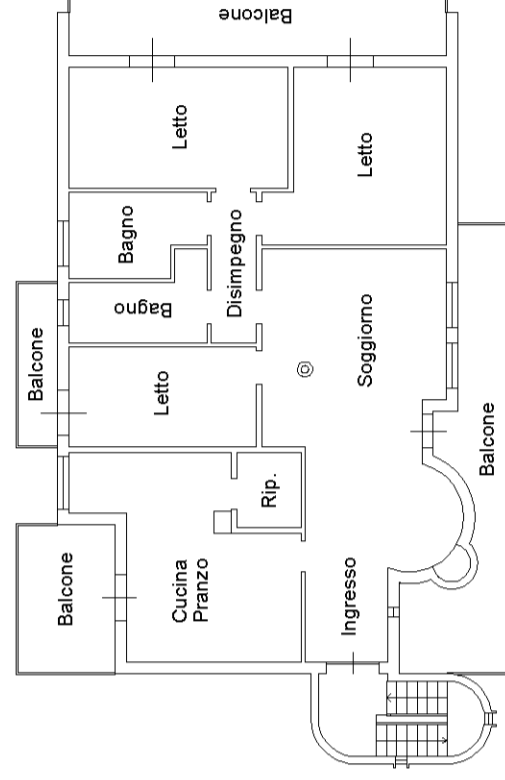


PIANO SECONDO
 H: 2.70

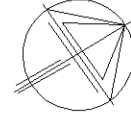

Agenzia delle Entrate
CATASTO FABBRICATI
Ufficio Provinciale di
Forlì

Dichiarazione protocollo n. _____ del _____	
Comune di Forlì'	
Via Silvio Corbari _____ civ. 36	
Identificativi Catastali: Sezione: Foglio: 201 Particella: 840 Subalterno: 6	Compilata da: Tappi Andrea Iscritto all'albo: Geometri Prov. Forlì' _____ N. 1364

Planimetria
Scheda n. 1 Scala 1:200

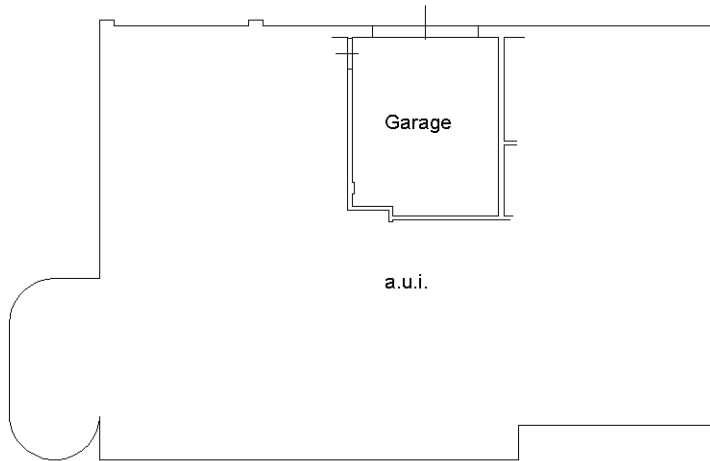

PIANO TERRA
H: 3.00

