

150

150

NUOVO CATASTO EDILIZIO URBANO

Ministero delle Finanze
Direzione Generale del Catasto e dei Servizi Tecnici Erariali
Via Loc. Fagnola, 26 - 50127 Firenze
Allegata alla dichiarazione presentata all'Ufficio Tecnico Erariale di Firenze

45

FOGLIO 69
PARTICELLA 26

PROG. DTTA INTERATA

PROG. DTTA INTERATA

NUOVO LOTTO 1

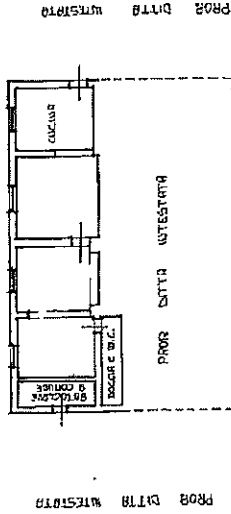

ORIENTAMENTO



SCALA DI 1:500

SPAZIO RISERVATO PER LE ANNOTAZIONI DUFFICIO

DATA 14.2.73

UNIT. N° 5121

Ultima planimetria in atti

Data presentazione: 11/02/1983 - Data: 18/10/2019 - n. T287438 - Richiedente: BDAMRC68R05D612Q
Totale schede: 1 - Formato di acquisizione: A2(420x594) - Formato stampa richiesto: A4(210x297)



156

DIREZIONE GENERALE DEL CATASTO E DEI SERVIZI TECNICI EERIALI
NUOVO CATASTO EDILIZIO URBANO

Planimetria dell'immobile situate nel Comune di SCARPERIA
 Via L. D. L. FRANGIA, N. 107

146

Allegata alla dichiarazione presentata all'Ufficio Tecnico Esimiale di FIRENZE.


FOGLIO 69
 PARTICELLA 26

NUOVO LOTTO 1


ORIENTAMENTO



SCALA DI 1:1000

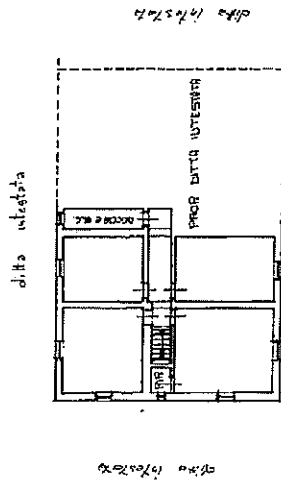

PIANTA PRIMO PIANO H. n. 265

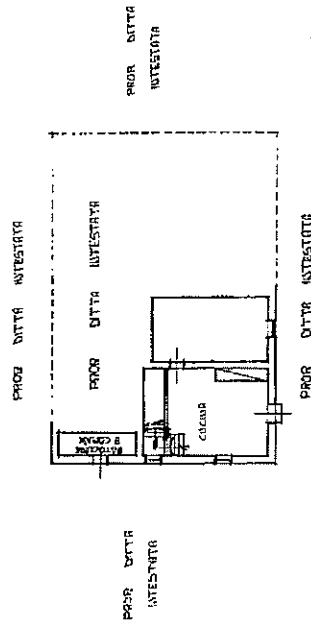

PIANTA PRIMO PIANO TERRA H. n. 275

SPAZIO RISERVATO PER LE ANNOTAZIONI INUFFICIO

DATA 11/02/83
 PROZ. N° 5128


Ultima planimetria in atti




MINISTERO DELLE FINANZE
 DIREZIONE GENERALE DEL CATASTO E DEI SERVIZI TECNICI ERARIAI
NUOVO CATASTO EDILIZIO URBANO
 Planimetria dell'immobile situate nel Comune di SCARPERIA, Via Loc. FRIGNA, DA SOTTO n. 148
 Allegata alla dichiarazione presentata all'Ufficio Tecnico Erariale di FIRENZE.

FOLIO 69
 PARTICELLA 26

NUOVO LOTTO 1

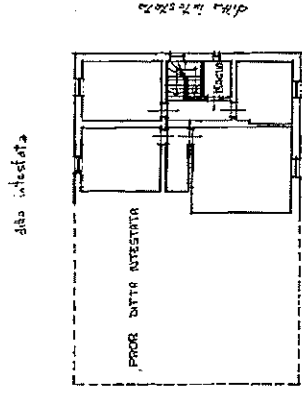

PIANTA PIANO PRIMO n. mt. 205

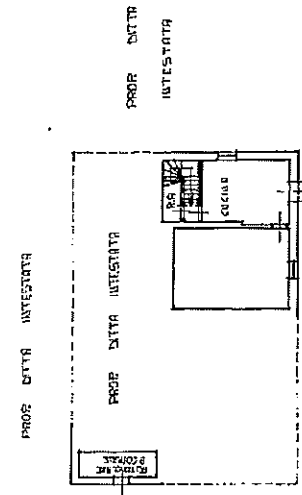

PIANTA PIANO TERRA n. mt. 275

SPAZIO RISERVATO PER LE ANNOTAZIONI D'UFFICIO	
DATA	11-2-83
PROT. N°	5130


Ultima planimetria in atti



NUOVO LOTTO 1

A) FABBRICATO COSTITUITO DA 3 UNITA' IMMOBILIARI AD USO ABITAZIONE

ALL.3

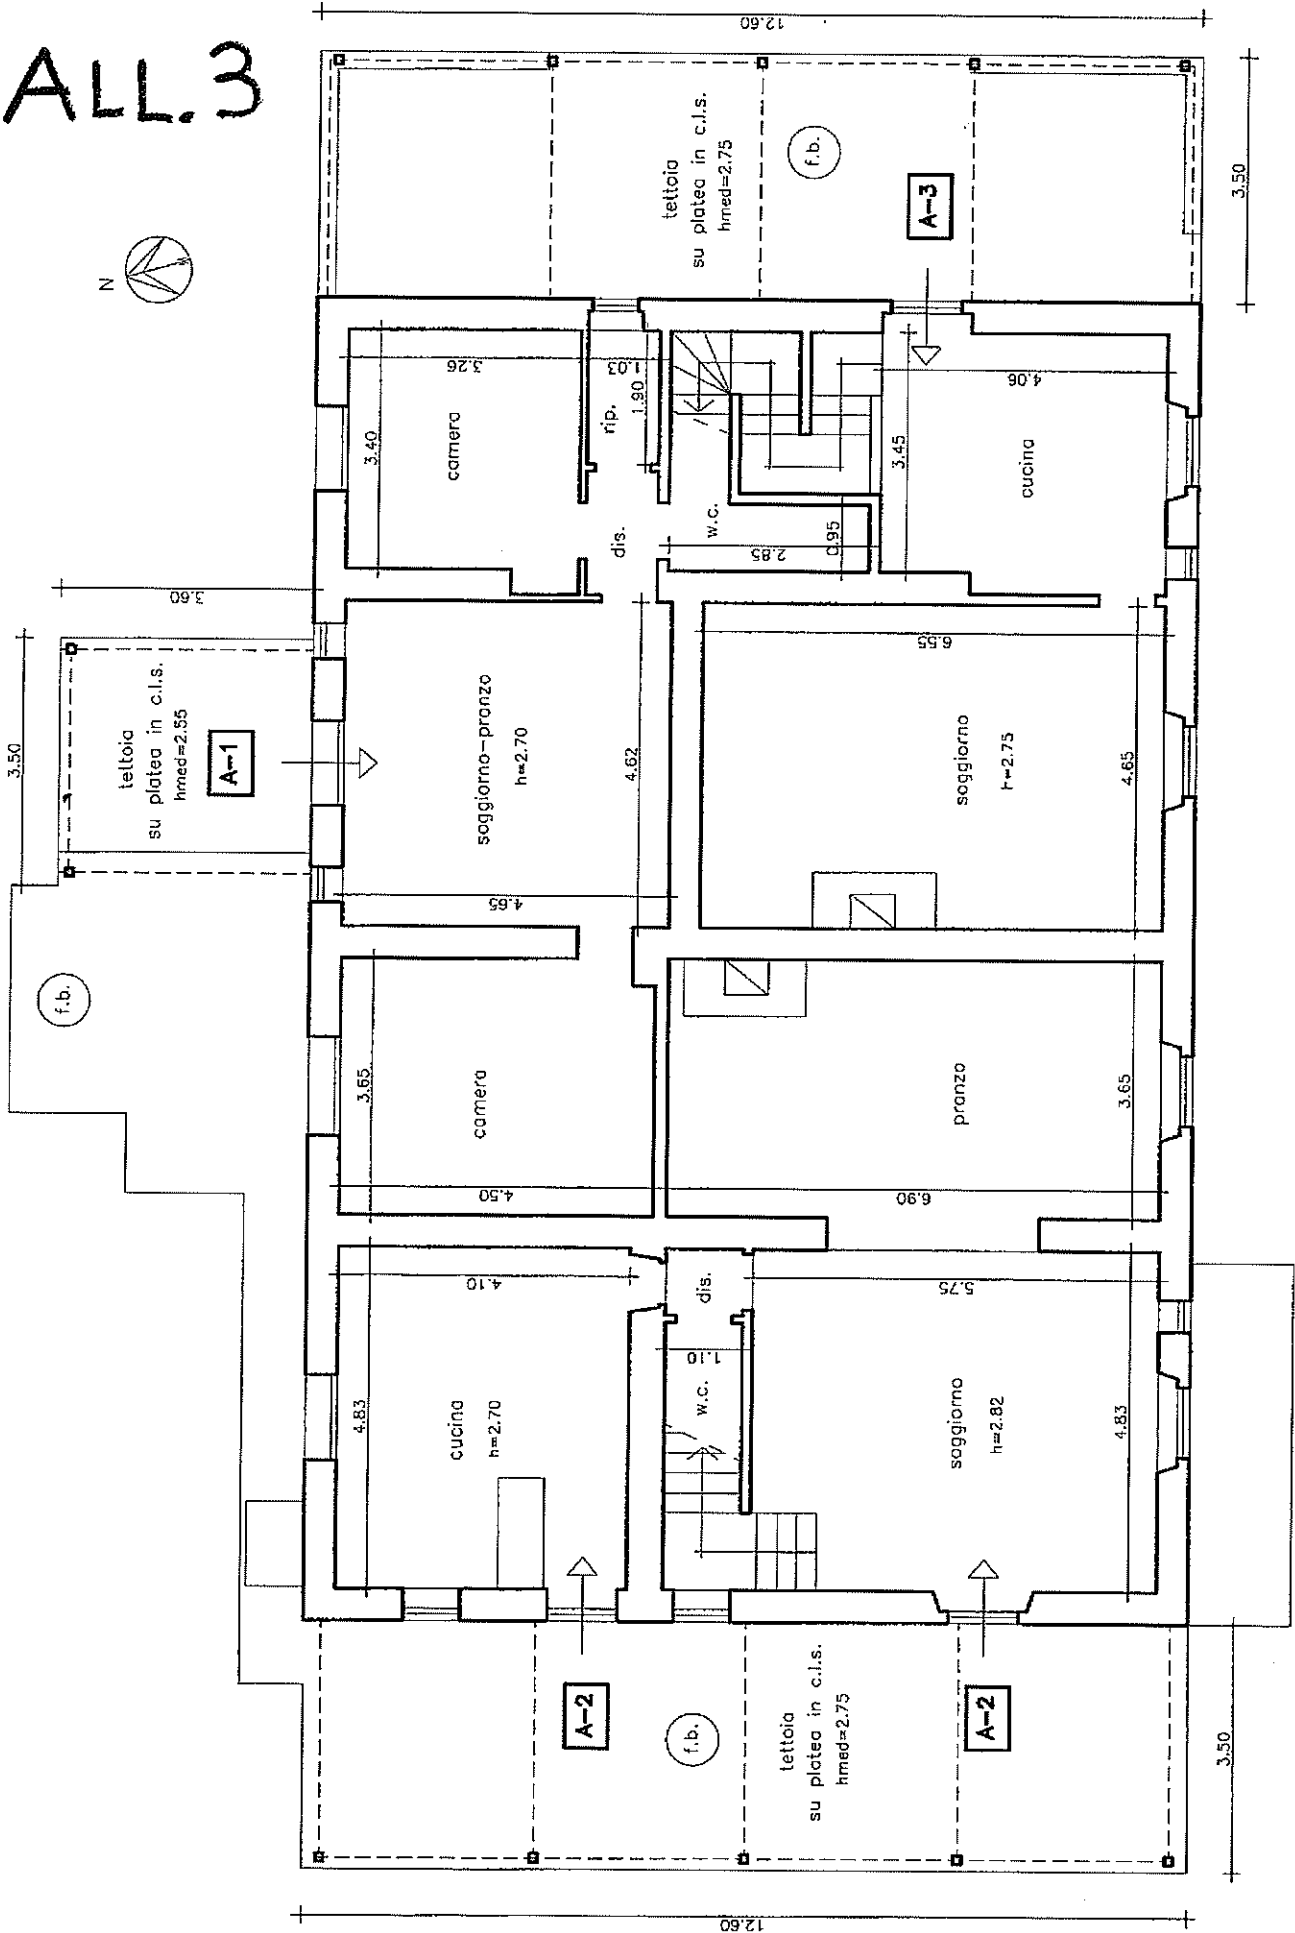

PIANTA PIANO TERRA - rilievo stato attuale

scala 1:100



