


PLANIMETRIA STATO ATTUALE

PIANO PIANO TERRA

VIA DIOGENE

P.IIa 2960

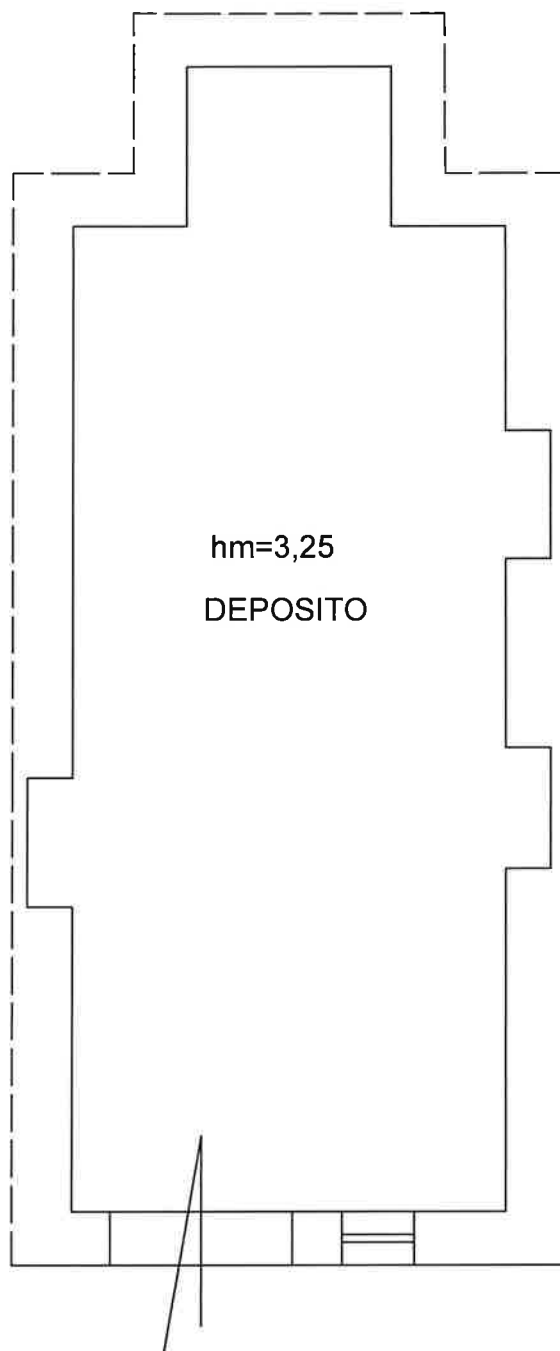

Scala 1:100

VIA BOREALE

Esito dell'aggiornamento cartografico - Atto di aggiornamento pratica n. MT202351493 del 27/12/2023

3914

N=21400

Comune: (MT) BERNALDA/A
Foglio: 81 A11: B
Richiedente: MELIGENI PAOLO
Scala originale: 1:1000
Dimensione cornice: 267,000 X 189,000 metri
Protocollo pratica MT202351493
27-Dic-2023 12:32:0