



MINISTERO DELLE FINANZE
 DIREZIONE GENERALE DEL CATASTO E DEI SERVIZI TECNICI ERARIAI
NUOVO CATASTO EDILIZIO URBANO
 Lire 150
 Piantina dell'immobile situato nel Comune di **MIGNANO MONTE LUNGO** (CA) con **14/200**
 Data **14/06/2019** con **14/200**
 Allegata alla dichiarazione presentata all'Ufficio Tecnico Territoriale di **CASERTA**

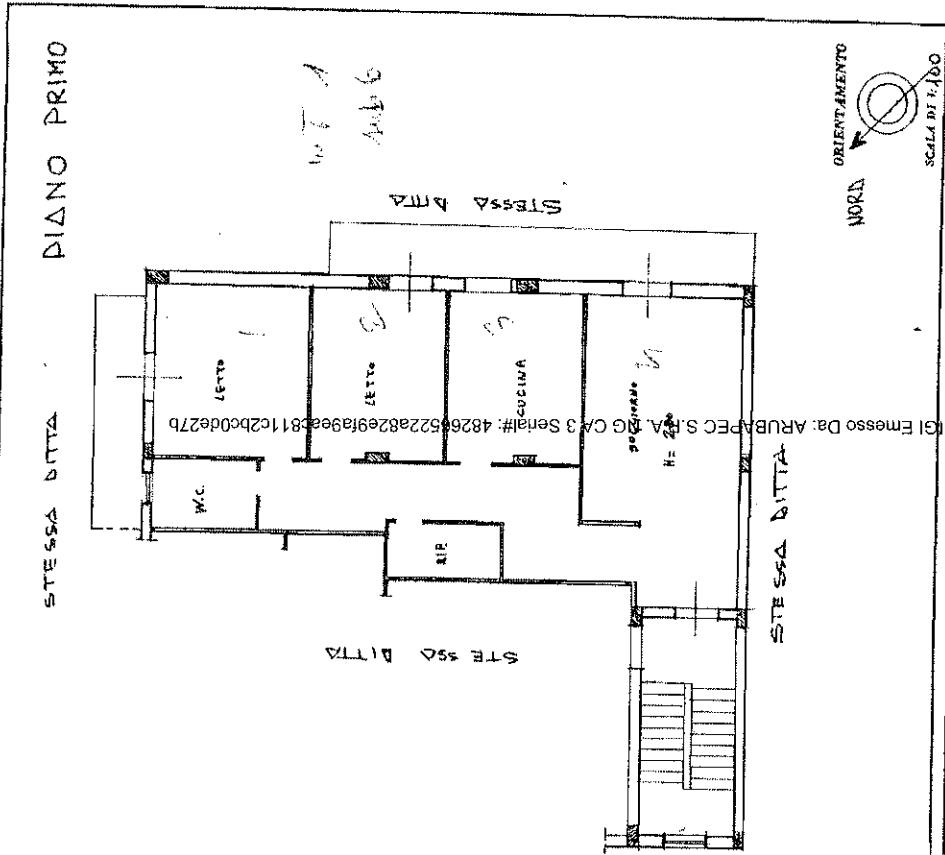

SPAZIO RISERVATO PER LE ANNOTAZIONI D'UFFICIO
 DATA: 14/06/2019
 PROT. N. 112806
 FIRMATO DA PANCIPIERRE LUNGO Emesso Da: ARUBAPEC S.P.A. 2009 CA 3 Serie N. 48264522a82e282e9fa9ee8111c2bd0de27b
 21/3/2016
 9/11/2012
 Compilata dal **GIULIO VINCENZO MORRA**
 Inscritto all'Albo dei **Geometri**
 della Provincia di **CASERTA**
 DATA: 14/06/2019
 Firma: *[Signature]*

ultima planimetria in atti

APPARTAMENTO MIGNANO MONTELUONGO_ Via Casilina 86
RILIEVO PIANTA Piano Primo_ Rapp. 1:100

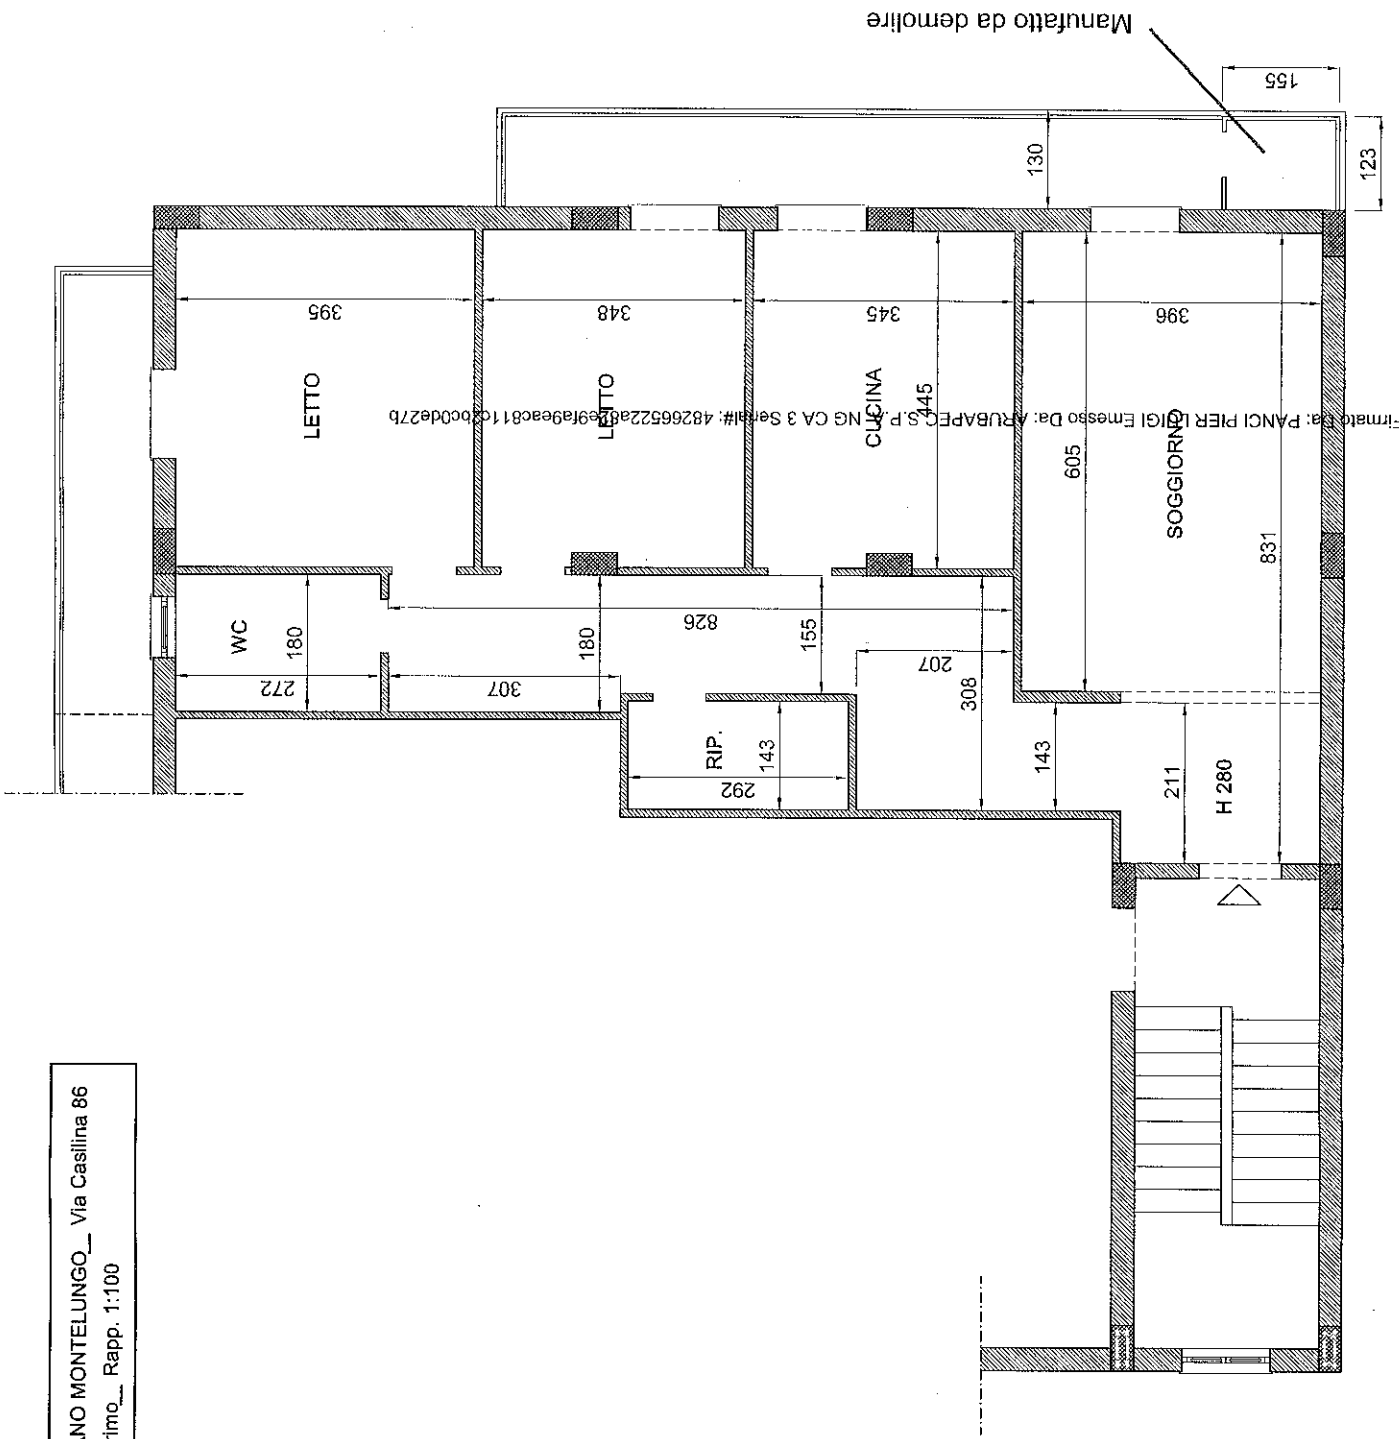

Firmato da: PANCI PIER LUIGI Emesso Da: ARUBAPEC S.P.A. NG CA 3 Ser.#: 4826522ad3e9fa9ea0811c30c0de27b