


Compilata da:
Manno Aldo
Iscritto all'albo:
Geometri
Prov. Latina
N. 2474

Identificativi Catastali:
Sezione: 106
Foglio: 106
Particella: 11
Subalterno:

Dichiarazione protocollo n. LT0034100 del 11/05/2022
Comune di Sezze
Via Del Murillo
civ. SNC

Agenzia delle Entrate
CATASTO FABBRICATI
Ufficio provinciale di
Latina

Planimetria
Scala 1: 200

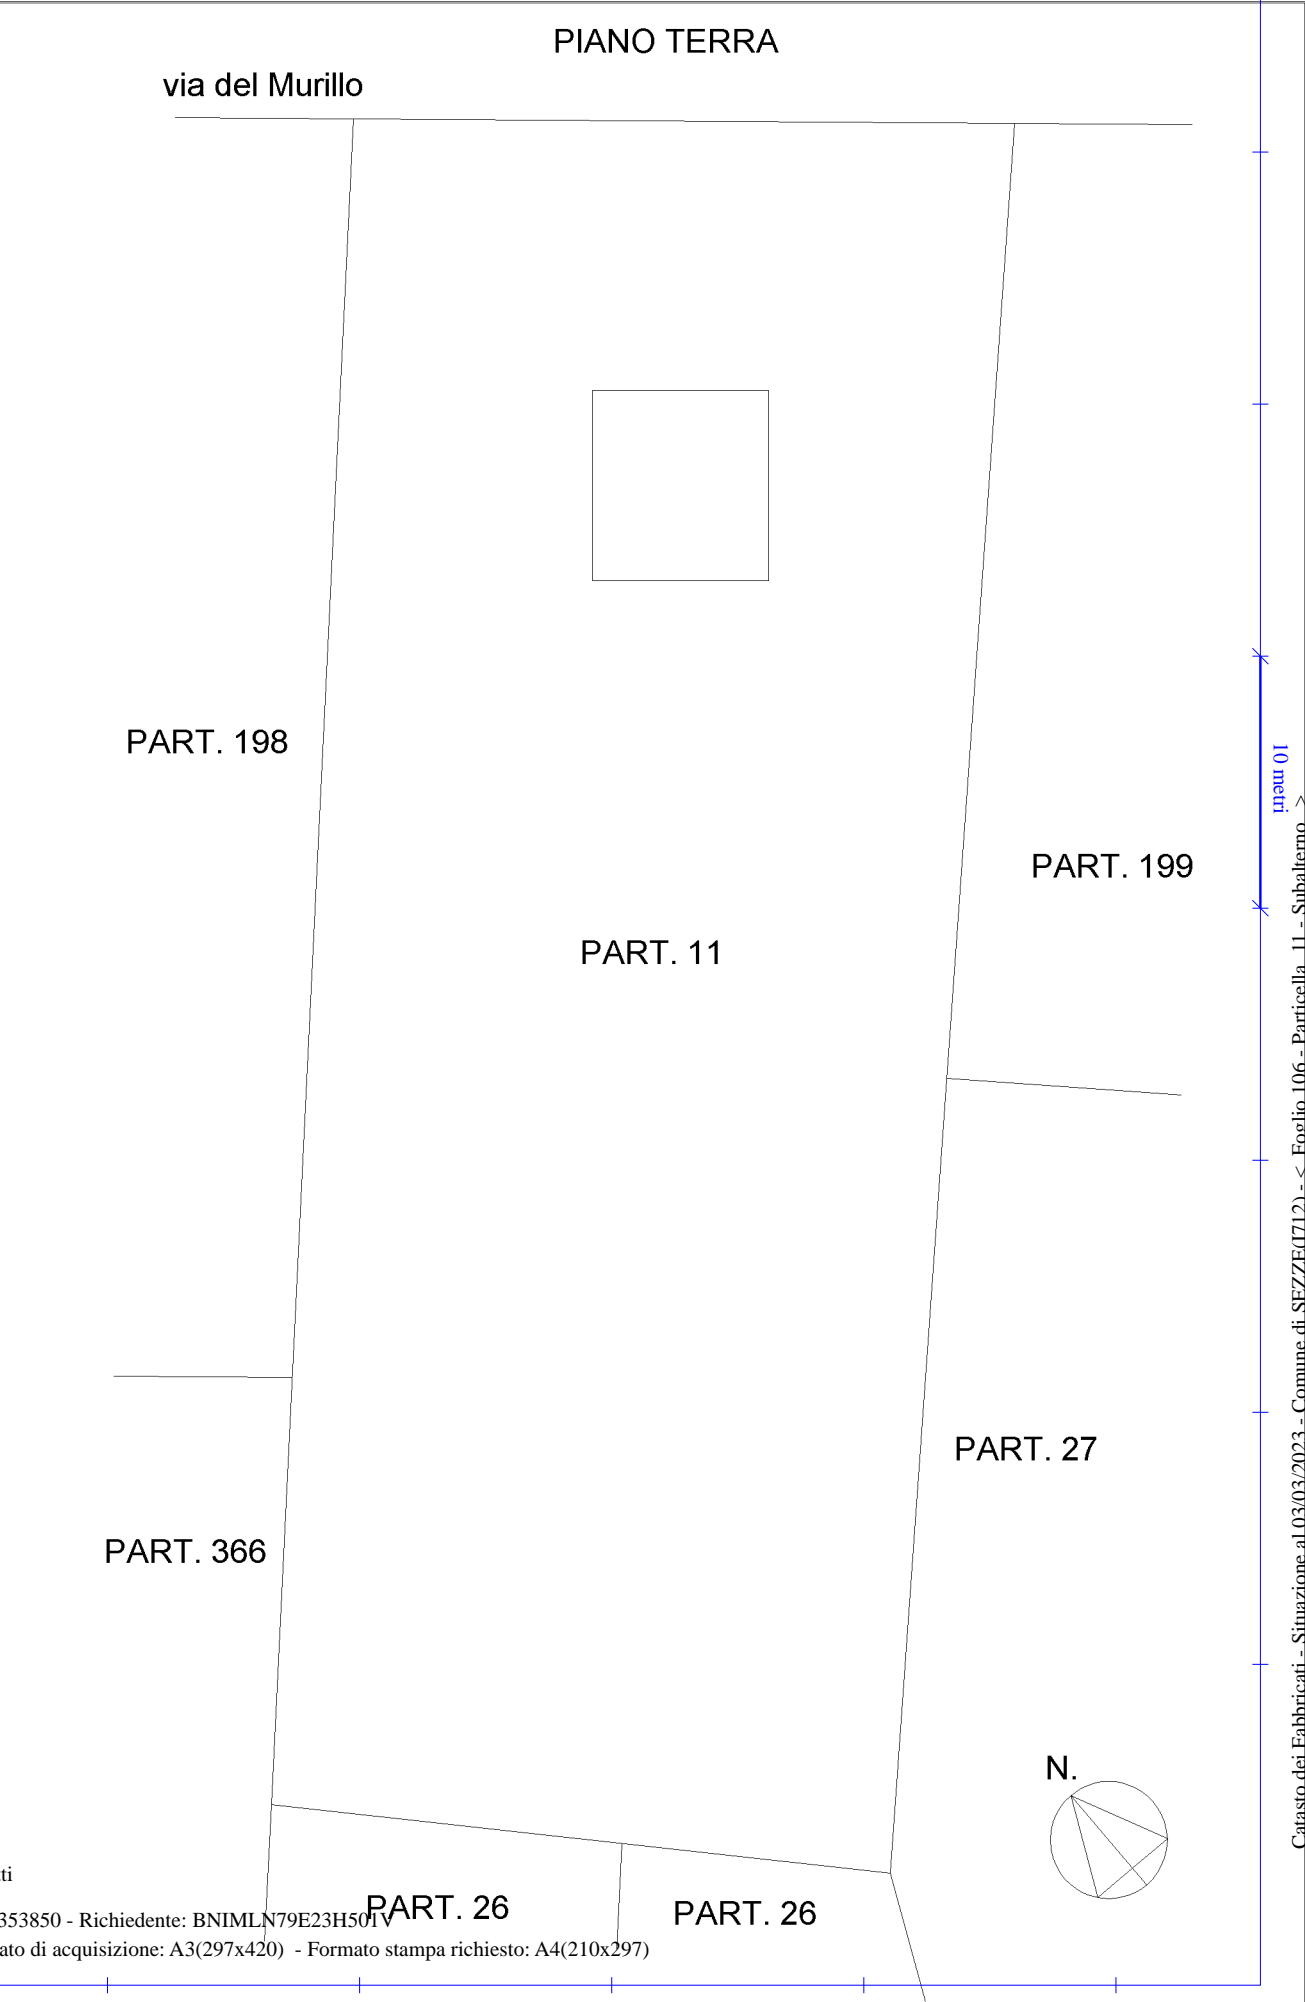

Ultima planimetria in atti

Agenzia delle Entrate
CATASTO FABBRICATI
Ufficio Provinciale di
Latina

Dichiarazione protocollo n. LT0034100 del 11/05/2022

Comune di Sezze

Via Del Murillo

civ. SNC

Identificativi Catastali:

Sezione:

Foglio: 106

Particella: 11

Subalterno:

Compilata da:

Manno Aldo

Iscritto all'albo:

Geometri

Prov. Latina

N. 2474

Planimetria


Scheda n. 2

Scala 1:100

PIANO TERRA
H = 3.10

DISTACCO SU VIA DEL MURILLO


DISTACCO SU PART. 11

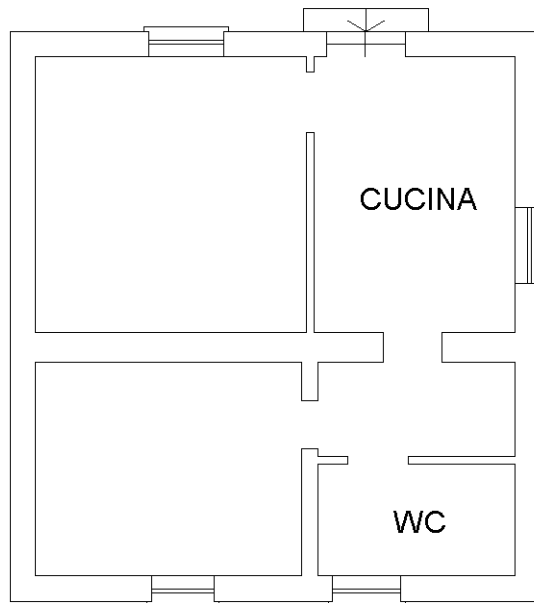

DISTACCO SU PART. 11

DISTACCO SU PART. 11

N.

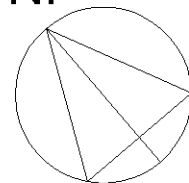

Ultima planimetria in atti