




Agenzia del Territorio
CATASTO FABBRICATI
Ufficio Provinciale di
Treviso

ALLEGATO N° 05

ELABORATO PLANIMETRICO	
Compilato da:	
Iscritto all'albo:	
Geometri	
Prov. Treviso	N. 2318

Comune di Riese Pio X	Protocollo n. TV0109158 del 06/04/2005
Sezione: D Foglio: 7 Particella: 98	Tipo Mappale n. del
Dimostrazione grafica dei subalterni	Scala 1 : 500

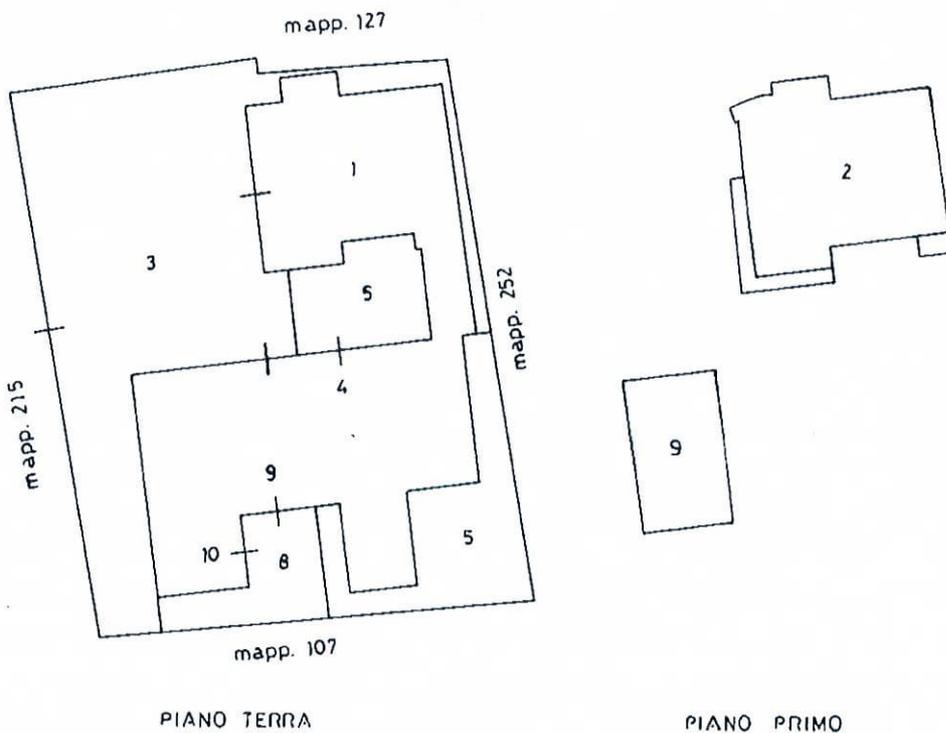

Ultima planimetria in atti