

**Agenzia del Territorio
CATASTO FABBRICATI
Ufficio Provinciale di
Cagliari**

Dichiarazione protocollo n. CA0287770 del 18/11/2005

Planimetria di u.i.u. in Comune di Capoterra

Via Treviso

civ. SNC

Identificativi Catastali:

Sezione:
Foglio: 12
Particella: 2890
Subalterno: 12

Compilata da:

Piras Claudio
Iscritto all'albo:
Geometri


Prov. Cagliari

N. 2401


Scheda n. 1

Scala 1:200

PIANO INTERRATO H = 2.50

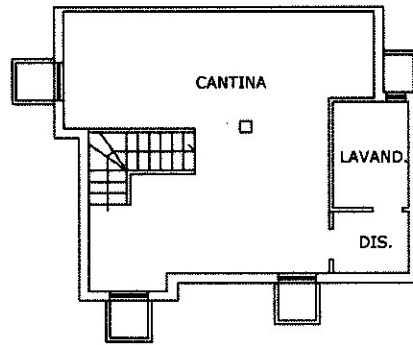

PIANO TERRA H = 2.70

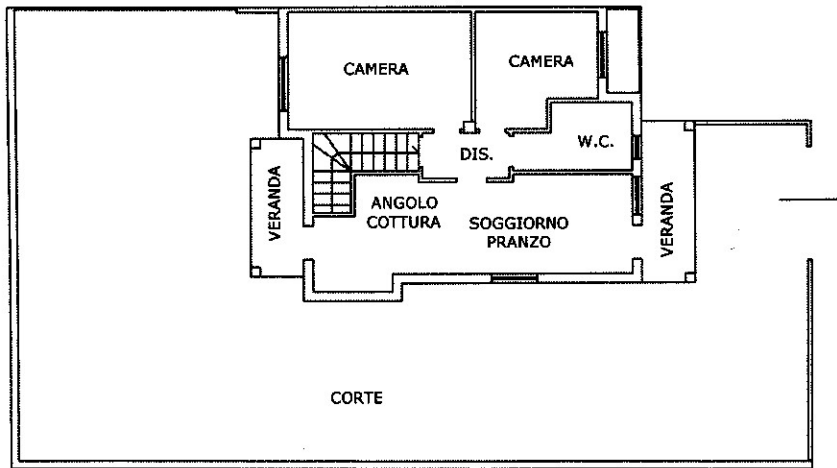

ORIENTAMENTO



Ultima planimetria in atti