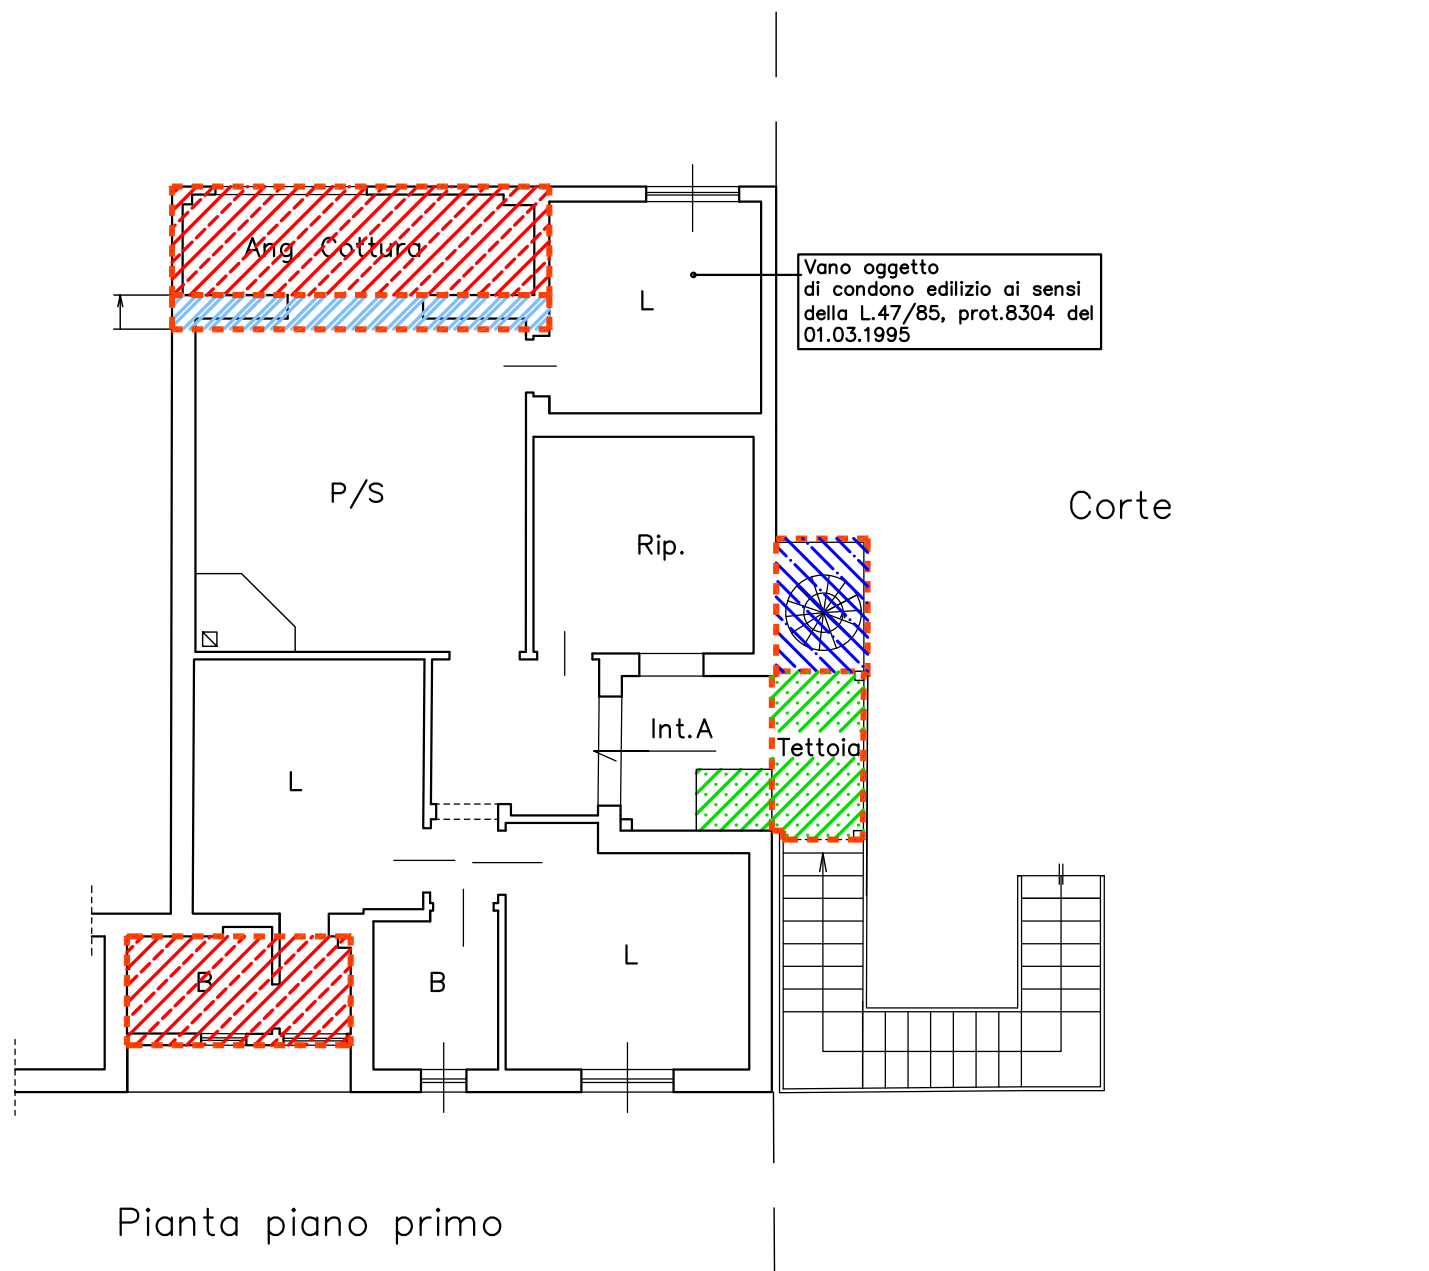

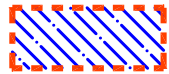
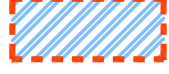



Via Teseo



Legenda Interventi realizzati in difformità al P1° del Titolo abilitativo

-  a) - Chiusura di balconi, con incremento volumetrico
-  b) - Ampliamento balcone, con diversa ubicazione scala a chiocciola
-  c) - Prolungamento sagoma esistente
-  d) - Realizzazione tettoia e armadio in muratura

In pianta sono riportati solo le difformità rilevate al P1°, il quale è interessato anche da una diversa distribuzione interna; per completezza, in merito alle difformità rilevate, si rimanda al paragrafo "Regolarità Edilizia" della Perizia di stima.



Scala 1:100