

MODELARIO F. - Cat. S.T. - 166



MINISTERO DELLE FINANZE DIREZIONE GENERALE DEL CATASTO E DEI SERVIZI TECNICI ERARIALI

Mod. A (Nuovo Catasto Edilizio Urbano)

Lire 100

# NUOVO CATASTO EDILIZIO URBANO

(R. DECRETI - LEGGE 13 APRILE 1939, N. 459)

Planimetria dell'immobile situato nel Comune di CARPI Via AUSTRIA


Ditta

Allegata alla dichiarazione presentata all'Ufficio Tecnico Erariale di MODENA

5.

UBICAZIONE 1:2000

FOGLIO 457  
MAPPALE 166

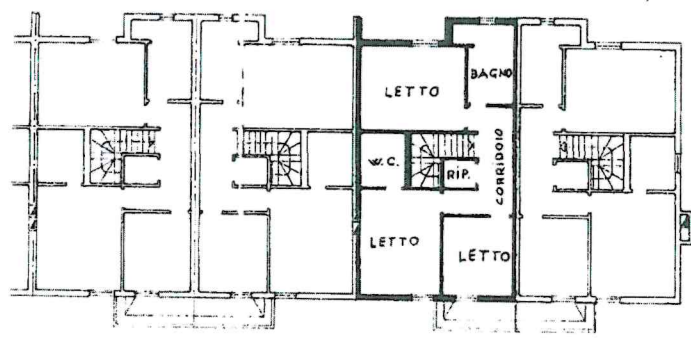

ORIENTAMENTO



SCALA DI 1:200

SPAZIO RISERVATO PER LE ANNOTAZIONI D'UFFICIO

DATA	PROF. N°

Compilata dal Geom. ALBERTO ORIENTI

Iscritto all'Albo dei Geometri della Provincia di Modena

DATA 30.3.82


Firma




Ultima planimetria in atti

Catasto dei Fabbricati - Situazione al 19/09/2022 - Comune di CARPI(B819) - < Foglio 157 - Particella 166 - Subalerno 1 >  
Firmato DA LUCIA TESTA MARGHERITA Emesso Da: ARUBAPEC S.P.A. NG CA 3 Serial#: 426965191cbdea9592cdca3021de6145

PIANO SEMINTERRATO H=2,20 ml.

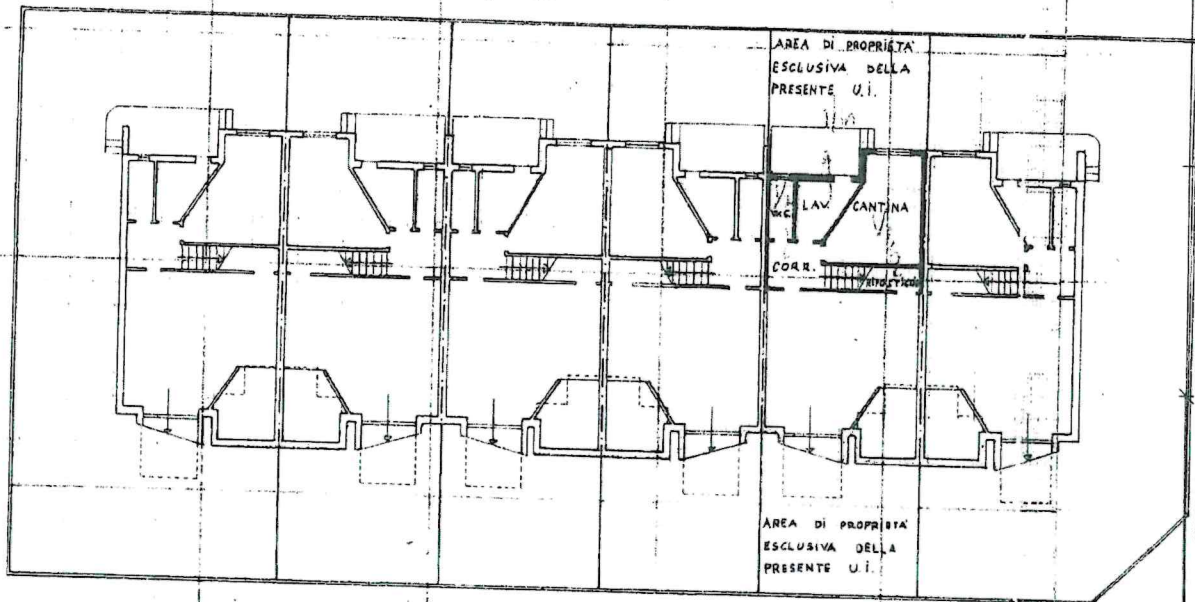

PIANO RIALZATO H=2,80 ml.

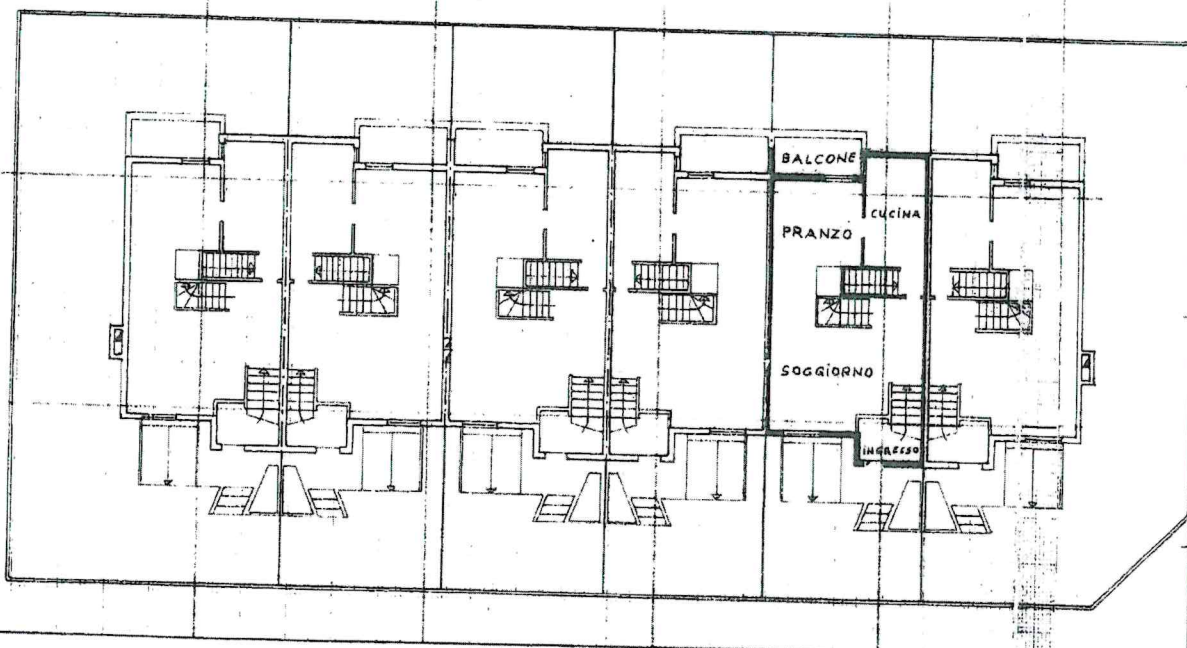

Ultima planimetria in atti

Data presentazione: 05/04/1982 - Data: 19/09/2022 - n. T296257 - Richiedente: VLTMCL71T53F839Z



Totale schede: 3 - Formato di acquisizione: A3(297x420) - Formato stampa richiesto: A4(210x297)

Liquori 01


>

Catasto dei Fabbricati - Situazione al 19/09/2022 - Comune di CARPI(B819) - < Foglio 157 - Particella 166 - Subalterno 1 >  
Firmato DALL'INGEGNERE WARGIELLA Eneaso De: ARUBAPEC S.P.A. NG CA 3 Serial#: 426965191cbdc9592cdca3021de6145



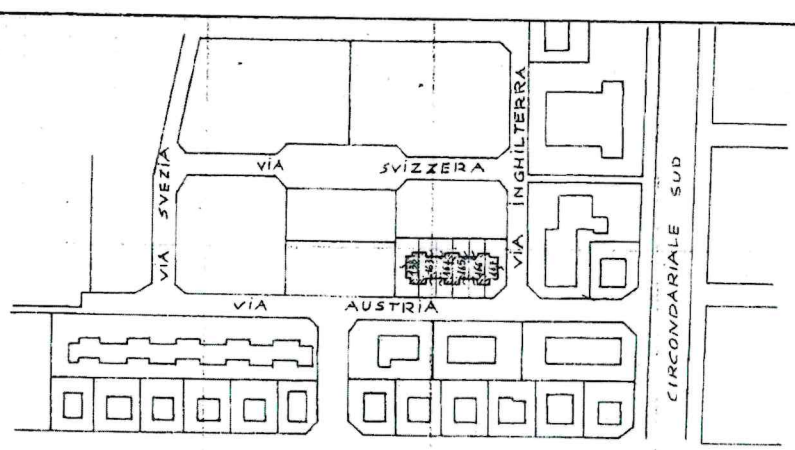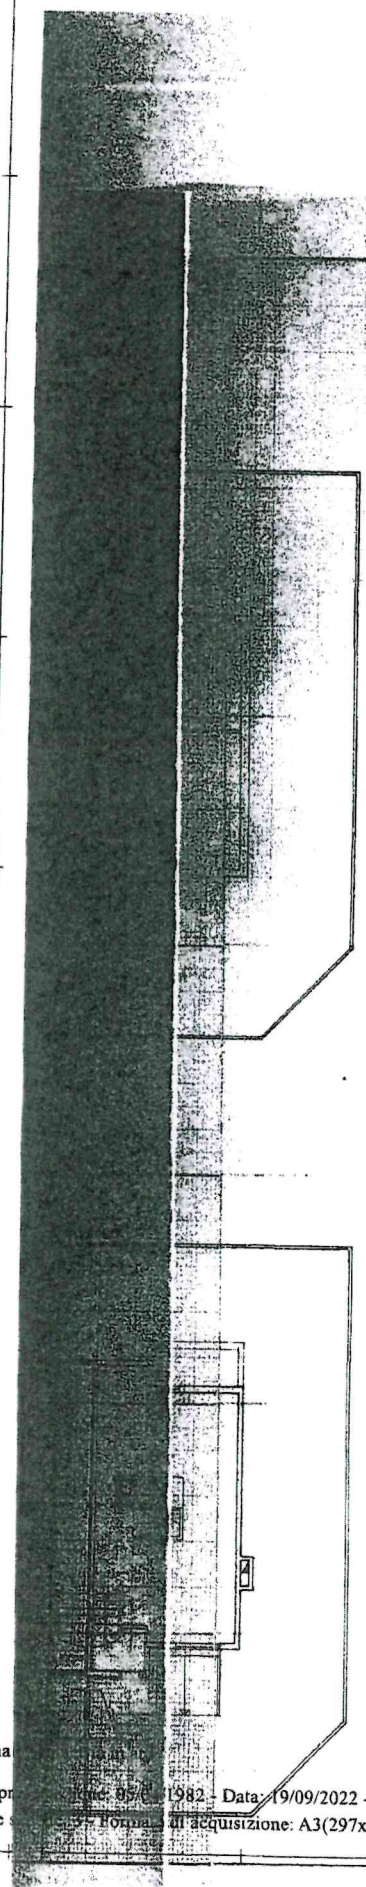

PIANO PRIMO H=2,80 ml.

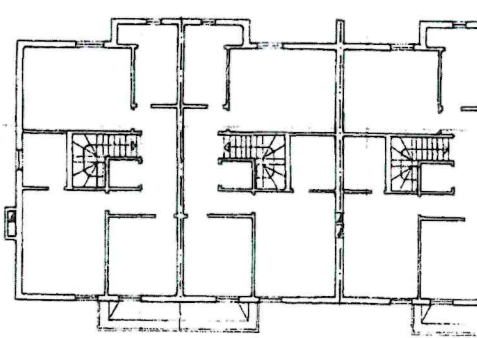

F. 1  
Pla  
Di  
All  
D. B. C.  
FOGLIO  
MAPPA  
input 01  
< foglio 157 - Particella 166 - Subalerno 1 >  
Comune di Capri (819) -  
Firmato Digitalmente da ARUBAPEC S.P.A. NG CA 3 Serial#: 426965191cbdca9592cdca3021de6145

Ultima