



**ALLEGATO 7**

Mod. A (Nuovo Comune Edilizio Urbano)

MINISTERO DELLE FINANZE  
DIREZIONE GENERALE DEL CATASTO E DEI SERVIZI TECNICI ERARIAI

MODULANO  
F. 27 art. 488


L. 200

**NUOVO CATASTO EDILIZIO URBANO**



Via localita' Cese

Campobasso

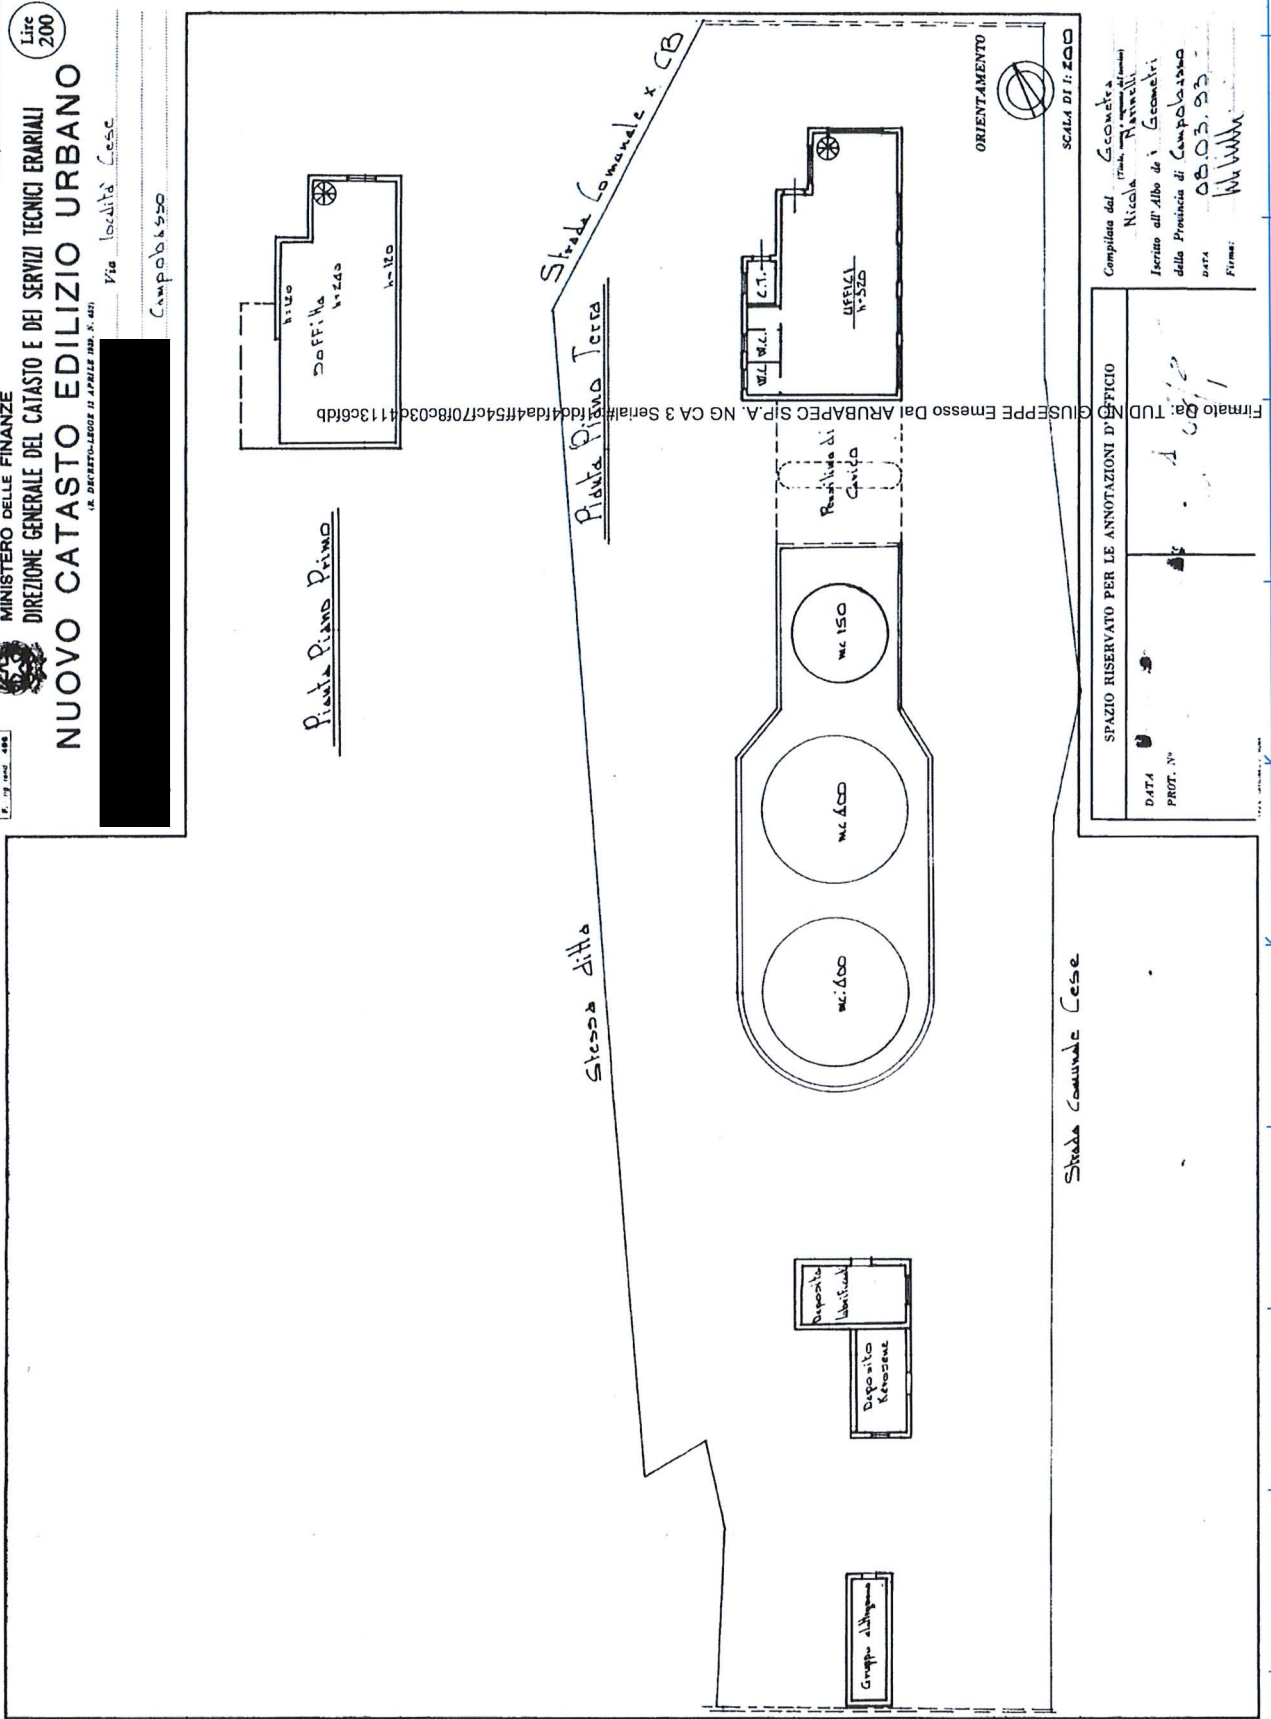

ORIENTAMENTO

SCALA DI 1:200

Compilata dal Geometra  
Nicola Pirelli  
Iscritto all'Albo dei Geometri  
della Provincia di Campobasso  
DATA 08.03.93  
Firma: M. Pirelli

SPAZIO RISERVATO PER LE ANNOTAZIONI D'UFFICIO

DATA  
PROF. N°

Firmato da: TUD

item 01

Ultima planimetria in atti

