



Comune (PJ) SAN GIULIANO TERME
Foglio 5J
Dimensione cornice: 503.000 x 370.500 m:Architetto
Scale originali 1:2000
0 Dic. 0622. II. 4. 39
pratica NUC0089 2022


ELABORATO PLANIMETRICO
Compilato da: ██████████
Iscritto all'albo: ██████████
██████████

Agenzia delle Entrate
CATASTO FABBRICATI
 Ufficio Provinciale di
 Pisa




Comune di San Giuliano Terme	Protocollo n. PI0165972 del 27/11/2014
Sezione: Foglio: 51 Particella: 62	Tipo Mappale n. del
Dimostrazione grafica dei subalterni	Scala 1 : 500

PIANO TERRA

PIANO PRIMO

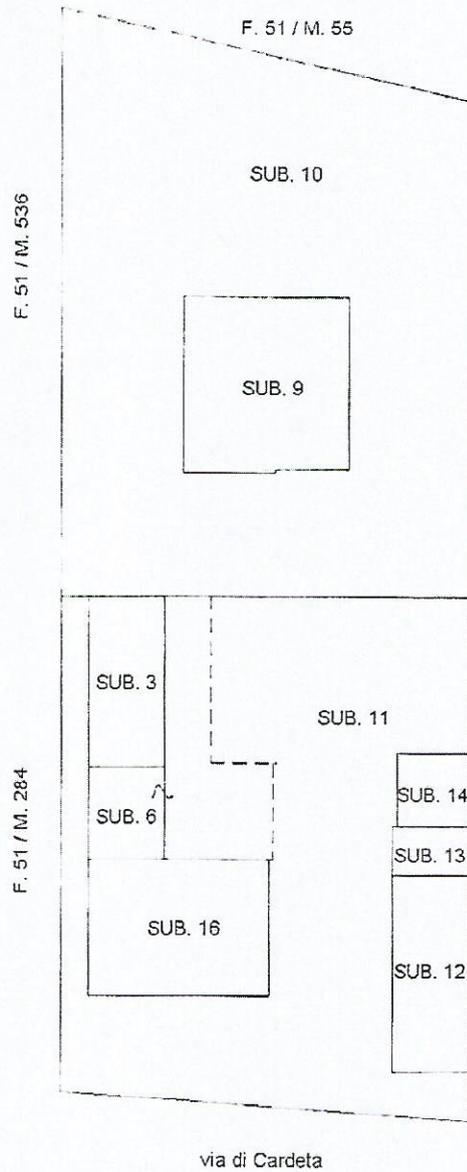

F. 51 / M. 500

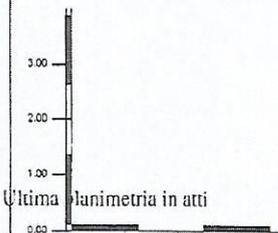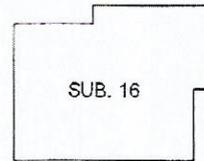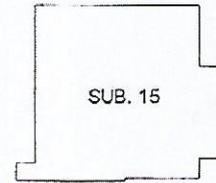

ORIENTAMENTO



SCALA 1:500

Agenzia delle Entrate
CATASTO FABBRICATI
Ufficio Provinciale di
Pisa

Dichiarazione protocollo n. PI016S945 del 27/11/2014

Planimetria di u.i.u. in Comune di San Giuliano Terme

Via Di Cardeta (madonna Dell'acqua)

civ. 10

Identificativi Catastali:

Sezione:

Foglio: 51

Particella: 62

Subalterno: 12

Compilata da:


Iscritto all'albo:

Scheda n. 1

Scala 1:100

PIANO TERRA


M. 62 / S. 13

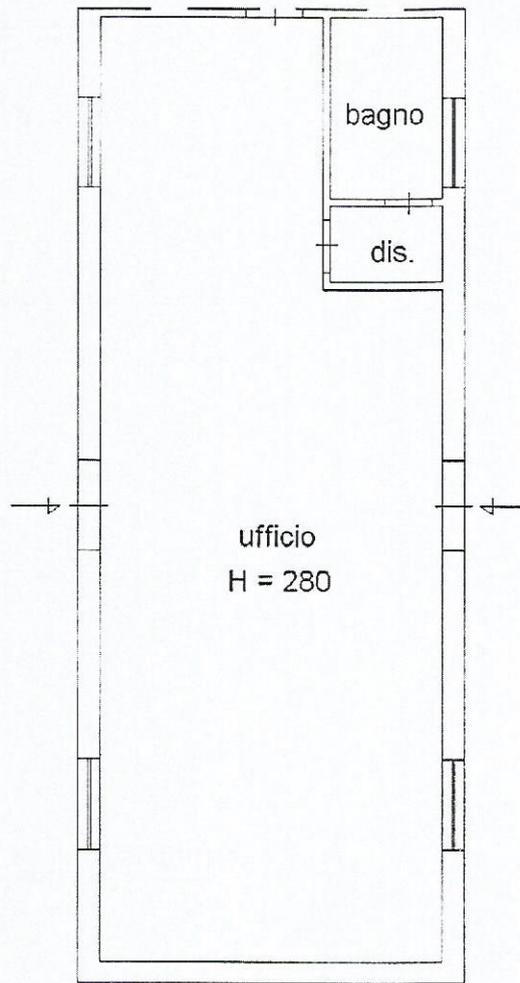

M. 62 / S. 11

F. 51 / M. 500

M. 62 / S. 11

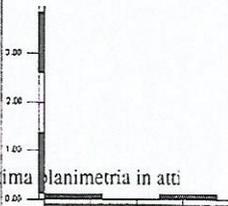

Ultima planimetria in atti

ORIENTAMENTO



SCALA 1:100


Agenzia delle Entrate
CATASTO FABBRICATI
Ufficio Provinciale di
Pisa

Dichiarazione protocollo n. PI0165945 del 27/11/2014	
Planimetria di u.i.u. in Comune di San Giuliano Terme	
Via Di Cardeta (madonna Dell'acqua)	civ. 10
Identificativi Catastali:	Compilata da:
Sezione:	[REDACTED]
Foglio: 51	Iscritto all'albo:
Particella: 62	[REDACTED]
Subalterno: 13	[REDACTED]

Scheda n. 1 Scala 1:100

PIANO TERRA


M. 62 / S. 14

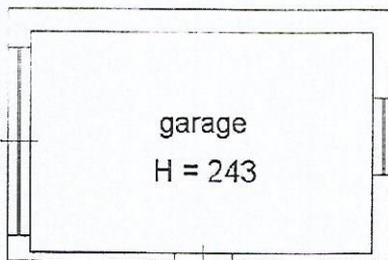

M. 62 / S. 11

F. 51 / M. 500

M. 62 / S. 12

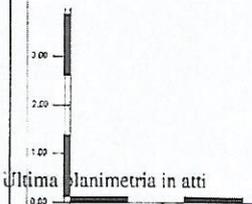

Ultima planimetria in atti

ORIENTAMENTO



SCALA 1:100

Catasto dei Fabbricati - Situazione al 09/11/2022 - Comune di SAN GIULIANO TERME(A.562) - < Foglio 51 - Particella 62 - Subalterno 13 >
VIA DI CARDETA n. 10 Piano T

Agenzia delle Entrate
CATASTO FABBRICATI
Ufficio Provinciale di
Pisa

Dichiarazione protocollo n. PI0165945 del 27/11/2014

Planimetria di u.i.u. in Comune di San Giuliano Terme

Via Di Cardeta (madonna Dell'acqua)

civ. 10

Identificativi Catastali:

Sezione:
Foglio: 51
Particella: 62
Subalterno: 14

Compilata da:

Iscritto all'albo:

Scheda n. 1

Scala 1:100

PIANO TERRA


M. 62 / S. 11

M. 62 / S. 11

posto auto

F. 51 / M. 500

M. 62 / S. 13

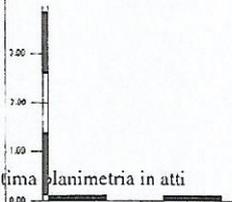

ORIENTAMENTO



SCALA 1:100

Agenzia delle Entrate
CATASTO FABBRICATI
Ufficio Provinciale di
Pisa

Dichiarazione protocollo n. PI0165977 del 27/11/2014

Planimetria di u.i.u. in Comune di San Giuliano Terme

Via Di Cardeta (madonna Dell'acqua)

civ. 10

Identificativi Catastali:

Sezione:

Foglio: 51

Particella: 62

Subalterno: 6



Compilata da:

Iscritto all'albo:

Scheda n. 1

Scala 1:100

PIANO TERRA

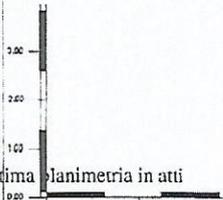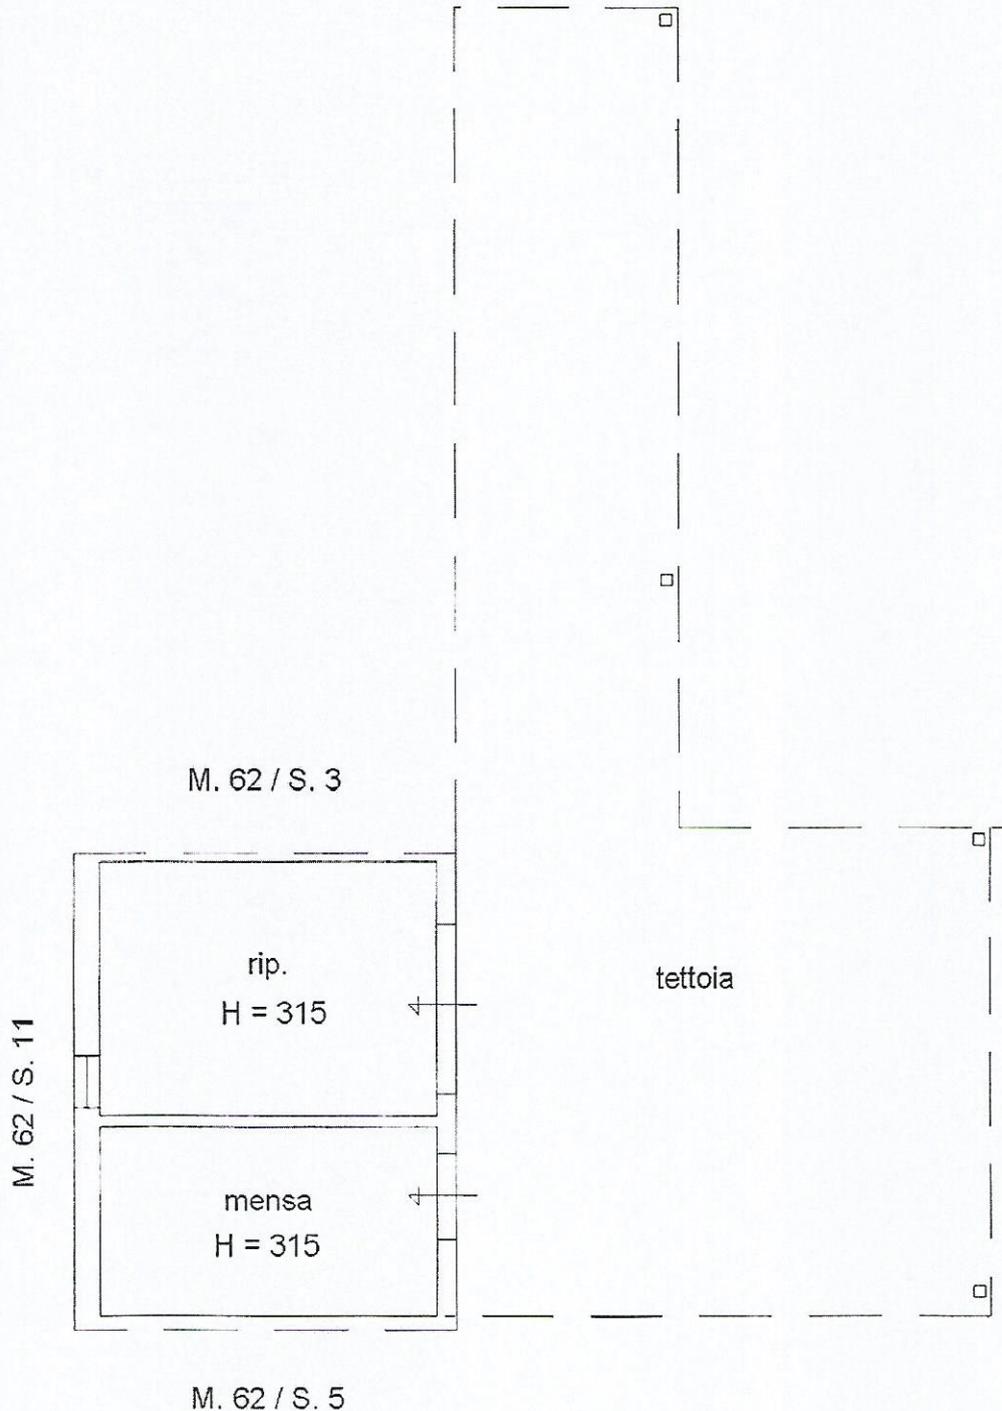

ORIENTAMENTO



SCALA 1:100

Catasto dei Fabbricati - Situazione al 09/11/2022 - Comune di SAN GIULIANO TERME(A.562) - < Foglio 51 - Particella 62 - Subalterno 6 >
VIA DI CARDETA n. 10 Piano T

Agenzia delle Entrate
CATASTO FABBRICATI
Ufficio Provinciale di
Pisa

Dichiarazione protocollo n. PI0165963 del 27/11/2014

Planimetria di u.i.u. in Comune di San Giuliano Terme

Via Di Cardeta (madonna Dell'acqua)

civ. 10

Identificativi Catastali:

Sezione:

Foglio: 51

Particella: 62

Subalterno: 3

Compilata da:

Iscritto all'albo:

Scheda n. 1

Scala 1:100

PIANO TERRA

M. 62 / S. 10



M. 62 / S. 11

M. 62 / S. 11

M. 62 / S. 6



Ultima planimetria in atti

Data: 09/11/2022 - n. T383627 - Richiedente:

Totale schede: 1 - Formato di acquisizione: A4(210x297) - Formato stampa richiesto: A4(210x297)

ORIENTAMENTO



SCALA 1:100

Catasto dei Fabbricati - Situazione al 09/11/2022 - Comune di SAN GIULIANO TERME(A562) - < Foglio 51 - Particella 62 - Subalterno 3 >
VIA DI CARDETA n. 10 Piano T