

ALLEGATO 6
Planimetrie catastali

**Agenzia del Territorio
CATASTO FABBRICATI
Ufficio Provinciale di
Latina**

Dichiarazione protocollo n. LT0153353 del 24/05/2007

Planimetria di u.i.u. in Comune di Cisterna Di Latina

Via Ninфина

civ.

Identificativi Catastali:

Sezione:

Foglio: 22

Particella: 40

Subalterno: 1

Compilata da:

Zappaterreni Fabio

Iscritto all'albo:


Geometri

Prov. Latina


N. 2183

Scheda n. 1


Scala 1:100

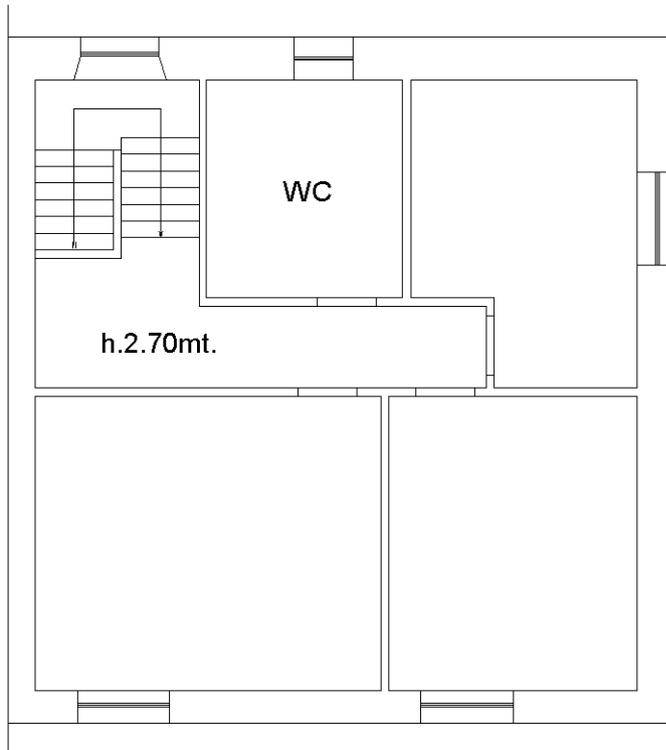

PIANO PRIMO

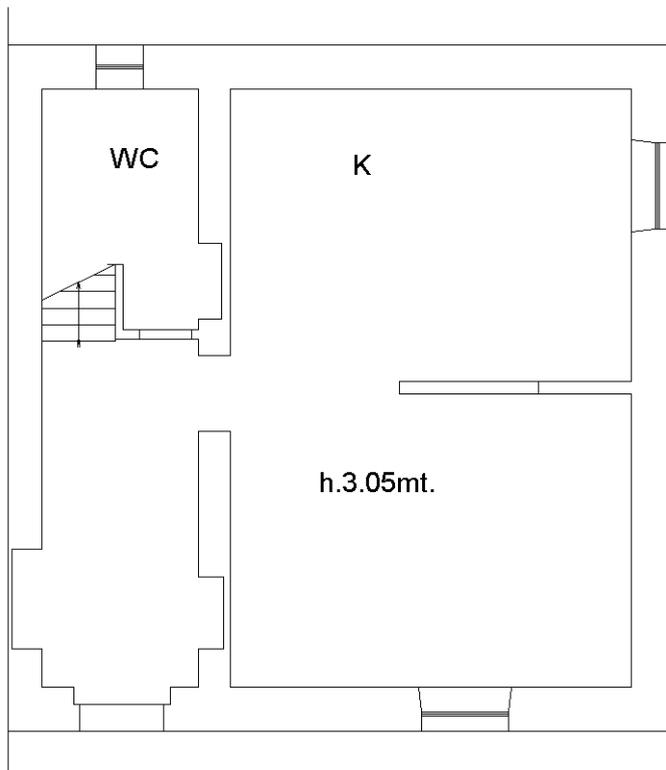

PIANO TERRA

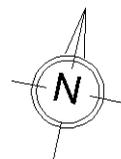

Ultima planimetria in atti

**Agenzia del Territorio
CATASTO FABBRICATI
Ufficio Provinciale di
Latina**

Dichiarazione protocollo n. LT0153353 del 24/05/2007

Planimetria di u.i.u. in Comune di Cisterna Di Latina

Via Ninфина

civ.

Identificativi Catastali:

Sezione:

Foglio: 22

Particella: 40

Subalterno: 2

Compilata da:

Zappaterreni Fabio

Iscritto all'albo:


Geometri

Prov. Latina


N. 2183

Scheda n. 1


Scala 1:100

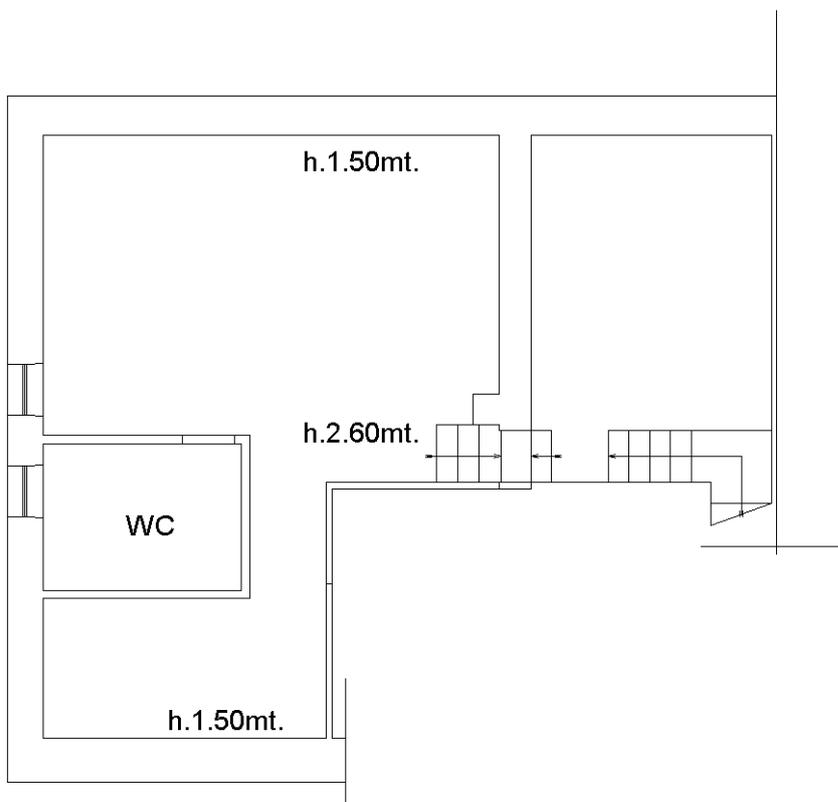

PIANO PRIMO

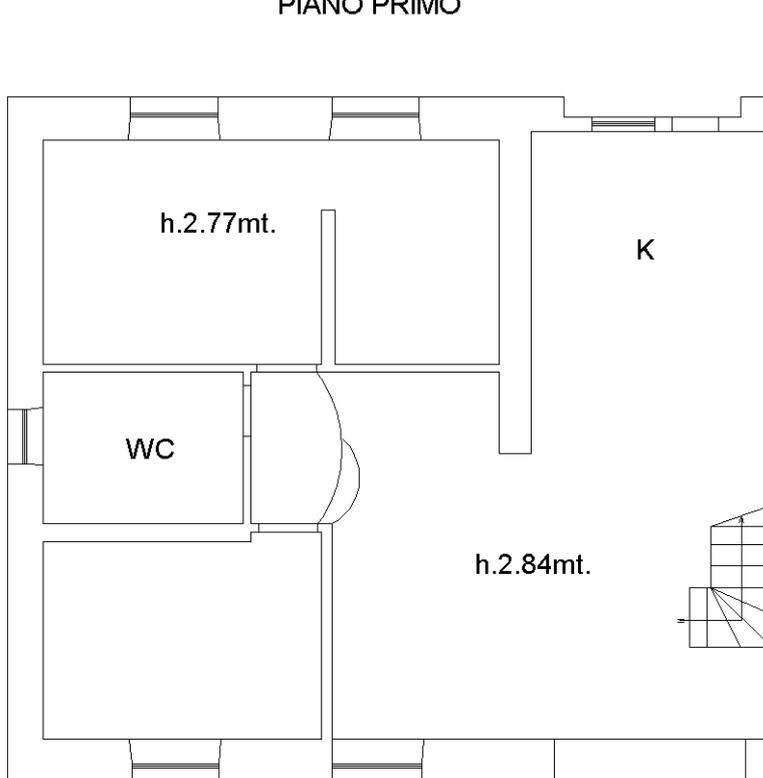

PIANO TERRA

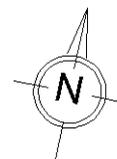

Ultima planimetria in atti

**Agenzia del Territorio
CATASTO FABBRICATI
Ufficio Provinciale di
Latina**

Dichiarazione protocollo n. LT0153353 del 24/05/2007

Planimetria di u.i.u. in Comune di Cisterna Di Latina

Via Ninfina

civ.

Identificativi Catastali:

Sezione:

Foglio: 22

Particella: 40

Subalterno: 3

Compilata da:

Zappaterreni Fabio

Iscritto all'albo:

Geometri

Prov. Latina


N. 2183

Scheda n. 1

Scala 1:100



PIANO TERRA

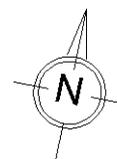

Ultima planimetria in atti