

**Agenzia del Territorio
CATASTO FABBRICATI
Ufficio Provinciale di
Varese**

Dichiarazione protocollo n. VA0352693 del 25/10/2004

Planimetria di u.i.u. in Comune di Angera

Via Sagittario

civ. 1

Identificativi Catastali:

Sezione: AN

Foglio: 5

Particella: 3114

Subalterno: 9

Compilata da:



Iscritto all'albo:
Architetti

Prov. Novara

N. 813

Scheda n. 1

Scala 1:200

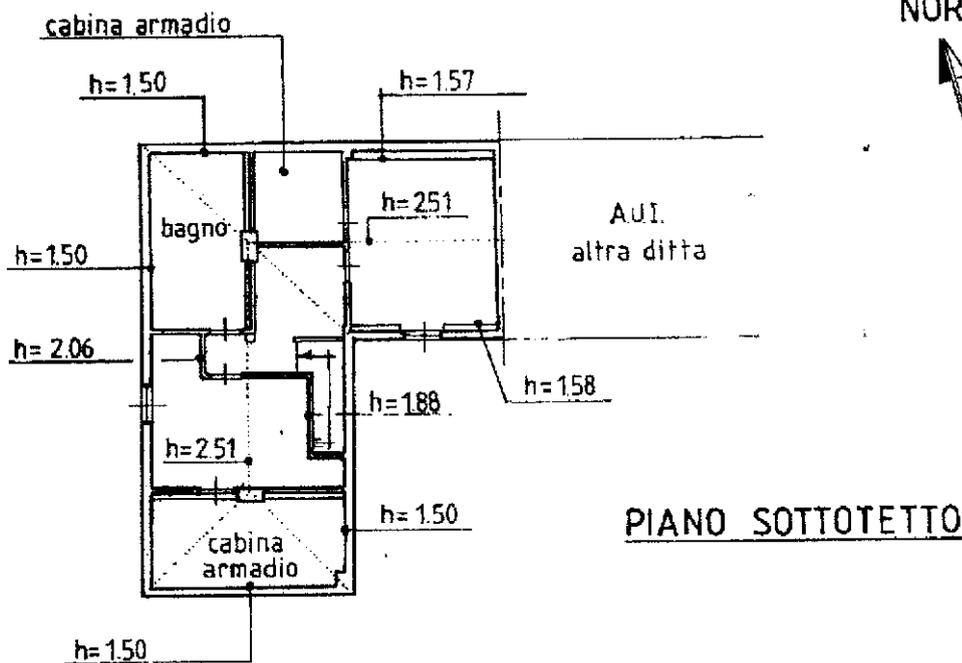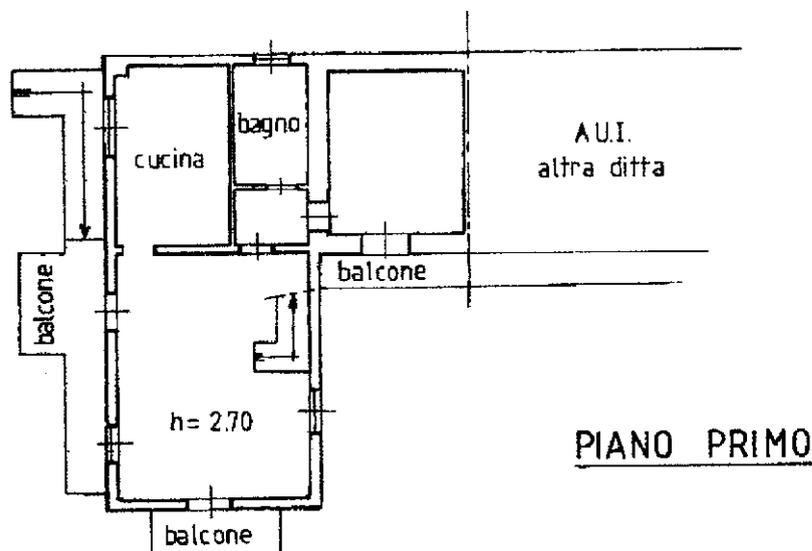

Ultima planimetria in atti

Data: 29/10/2020 - n. T176890 - Richiedente: .


Totale schede: 1 - Formato di acquisizione: A4(210x297) - Formato stampa richiesto: A4(210x297)

Catasto dei Fabbricati - Situazione al 29/10/2020 - Comune di ANGERA (A290) - < Sez.Urb.: AN - Foglio: 5 - Particella: 3114 - Subalterno: 9 >
VIA SAGITTARIO n. 1 piano: 1-2;




Planimetria di u.i.u. in Comune di ANGERA via CAMPO DEI FIORI civ. SNC

PIANO TERRA

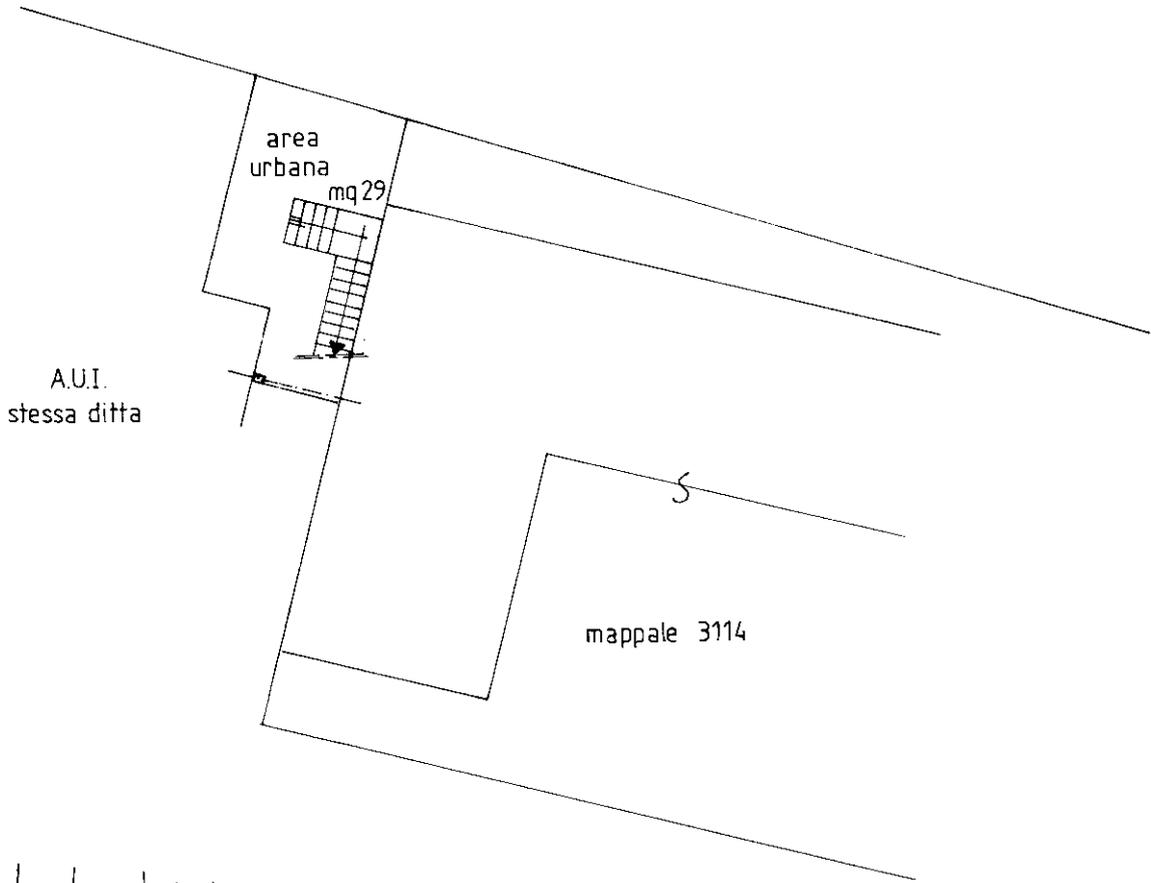


A.U.I.
stessa ditta

mappale 3114

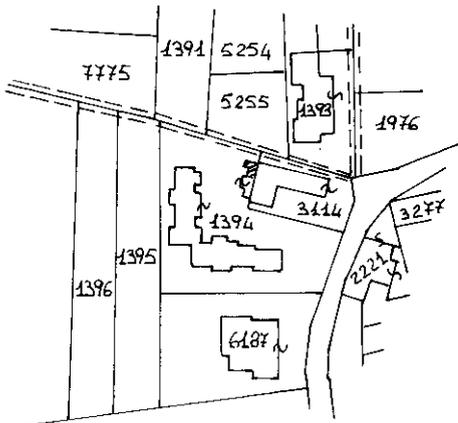

ESTRATTO MAPPA
comune ANGERA
sezione ANGERA
foglio 5 mappale 1394
scala 1:2000

ORIENTAMENTO
NORD

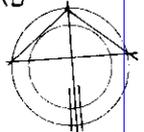

SCALA DI 1:2000

Dichiarazione di N.C.
Denuncia di variazione


Compilata da GEOMETRA
(Titolo cognome e nome)

RISERVATO ALL'UFFICIO

Ultima planimetria in atti

Identificativi catastali

Iscritto all'albo dei GEOMETRI
della provincia di VARESE

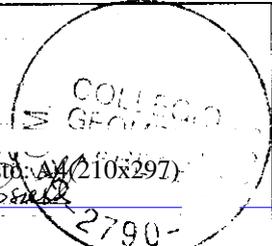

Data presentazione: 12/12/2001 - Data: 29/10/2020 - n. T179614 - Richiedente:

Totale schede: 1 - Formato di acquisizione: A4(210x297) - Formato stampa richiesto: A4(210x297)

data 10/12/2001 Firma [Signature]


Catasto di Fabbricati - Situazione al 29/10/2020 - Comune di ANGERA (A290) - < Sez. Urb.: AN - Foglio: 5 - Particella: 1394 - Subalterno: 15 >
VIA CAMPO DEI FIORI SNC piano: T;



CATASTO EDILIZIO URBANO (RDL 13-4-1939, n. 652)

1394
200

Planimetria di u.i.u. in Comune di **ANGERA** via **CAMPO DEI FIORI** civ. **SNC**

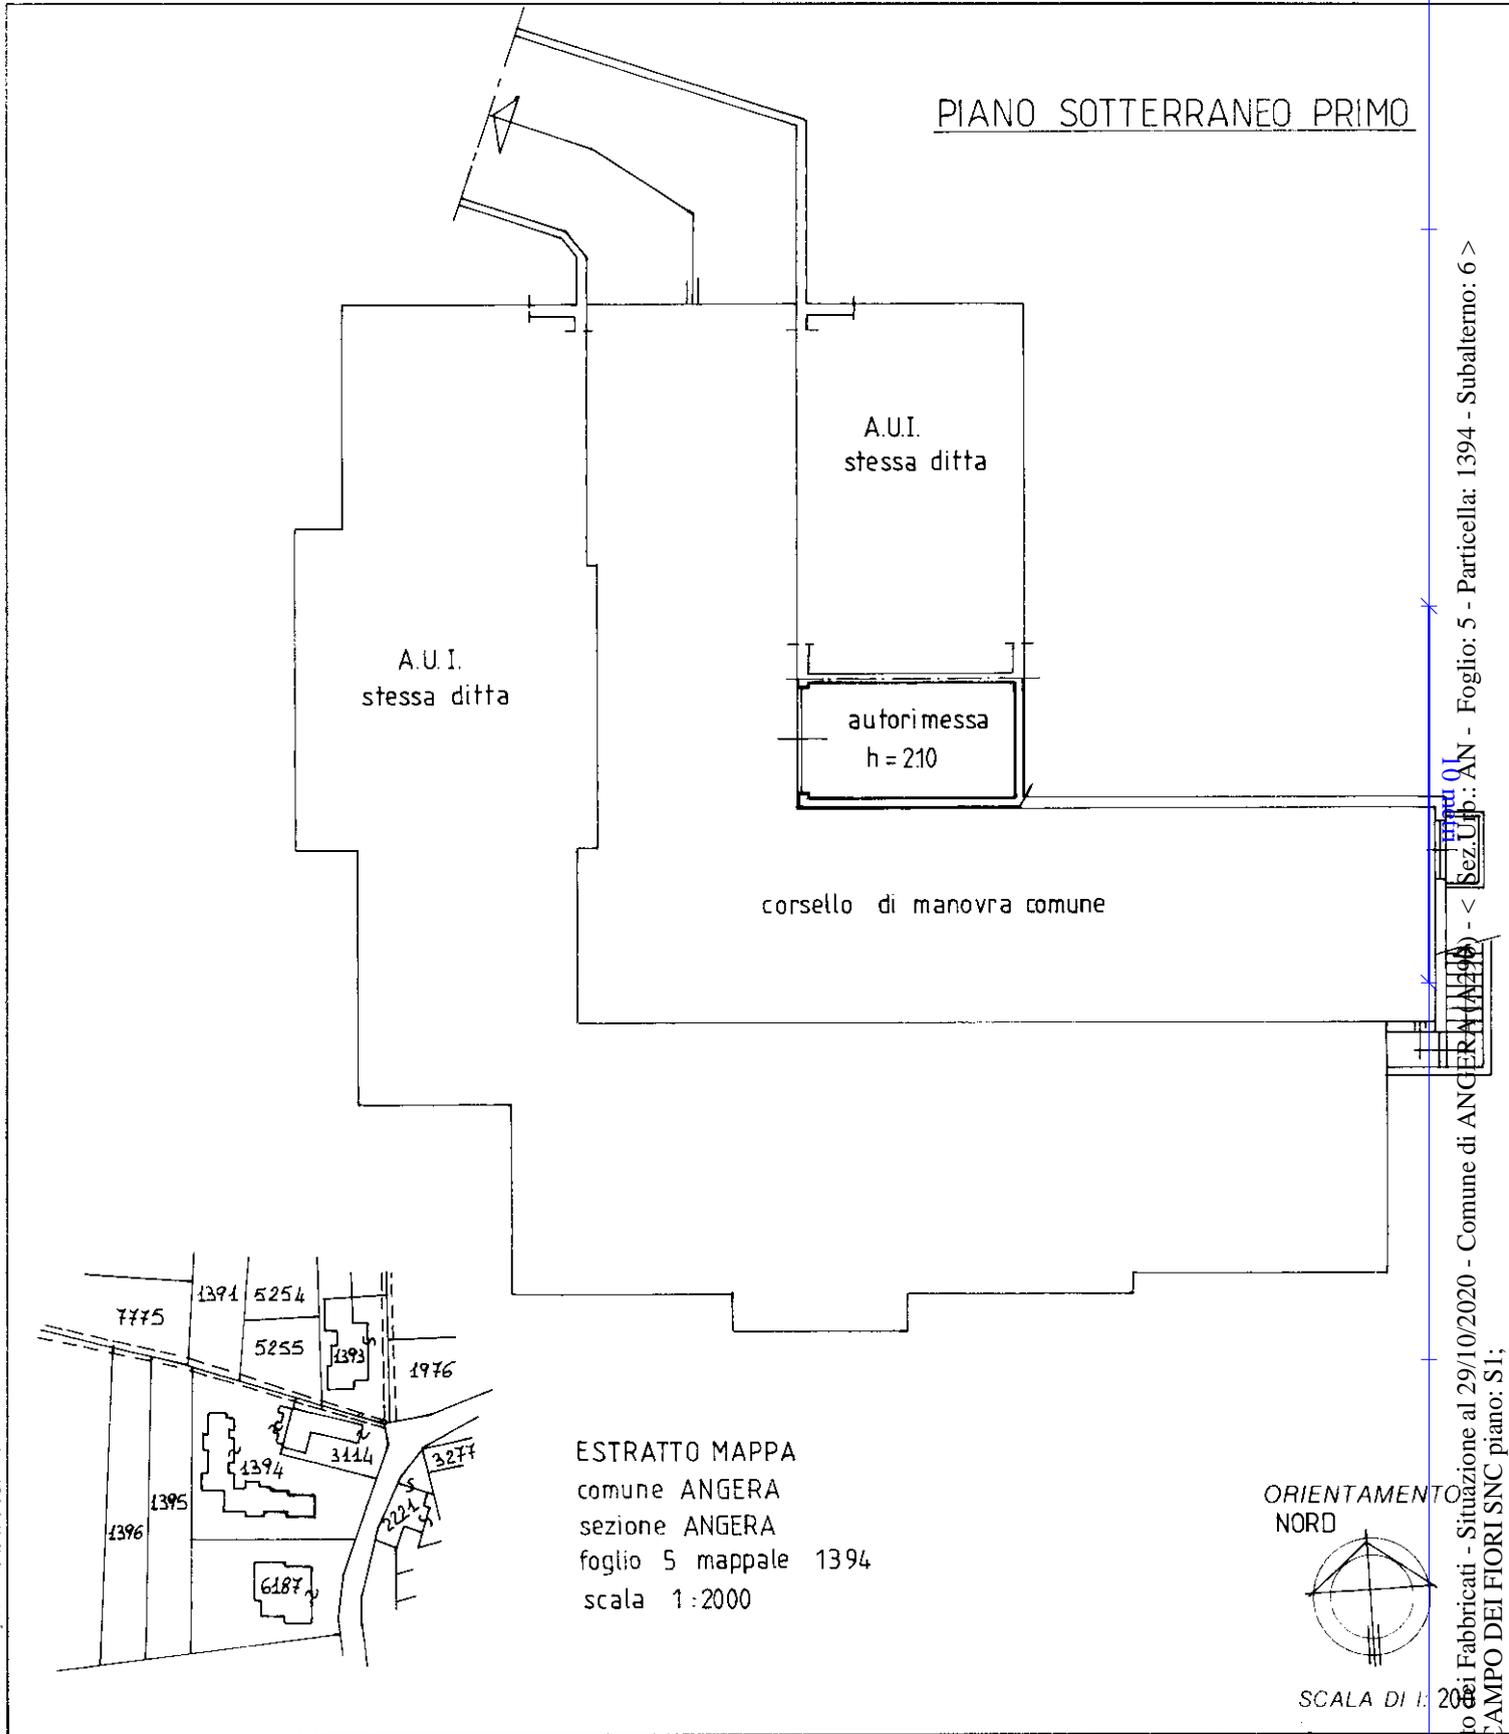

Catasto dei Fabbricati - Situazione al 29/10/2020 - Comune di ANGERA (VA) - Foglio: 5 - Particella: 1394 - Subalterno: 6 >
Sez. Urb.: AN - <
VIA CAMPO DEI FIORI SNC piano: S1;

Dichiarazione di N.C.
Denuncia di variazione

Compilata dal **GEOMETRA**
(Titolo, cognome e nome)

RISERVATO ALL'UFFICIO

Ultima planimetria in atti

Data presentazione: 12/12/2001 - Data: 29/10/2020 - n. T179613 - Richiedente: _____
Totale schede: 1 - Formato di acquisizione: A4 (210x297) - Formato stampa richiesto: A4 (210x297)

n. 1394 sub 200
data 10/12/2001 Firma *[Signature]*

