


**Agenzia del Territorio  
CATASTO FABBRICATI  
Ufficio Provinciale di  
Lecco**

Dichiarazione protocollo n. <b>000132829</b> del <b>15/11/2002</b>	
Planimetria di u.i.u. in Comune di Premana	
Via Scalini <span style="float: right;">civ.</span>	
Identificativi Catastali:	Compilata da: <b>Bellati Fabrizio</b>
Sezione:	Iscritto all'albo: <b>Geometri</b>
Foglio: 44	Prov. <b>Lecco</b>
Particella: 8472	N. <b>421</b>
Subalterno:	

Scheda n. 1      Scala 1:200

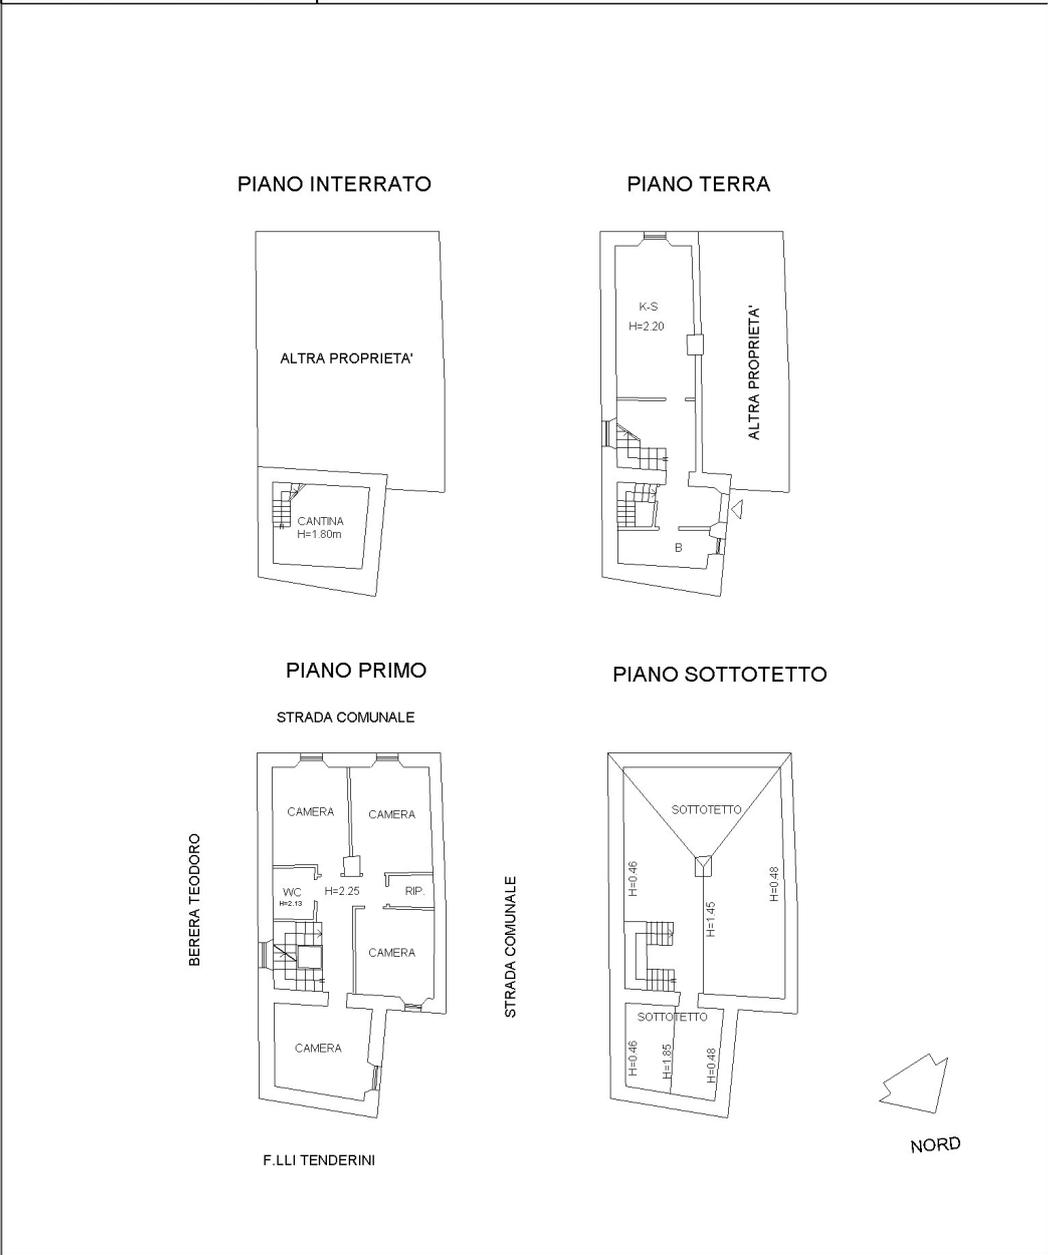

plan 01

1633437a0fde65f76d97de8754f7850a