

**Agenzia del Territorio
CATASTO FABBRICATI**
Ufficio provinciale di
Pisa


Dichiarazione protocollo n. P/0194961 del 17/12/2012
Planimetria di u.i.u. in Comune di San Miniato
Via Del Sole

Scala 1: 200

civ. 14

Identificativi Catastali:
Sezione:
Foglio: 15
Particella: 247
Subalterno: 10

Compilata da:
Paol. Alessio
Iscritto all'albo:
Geometri
Prov. Pisa
N. 01475

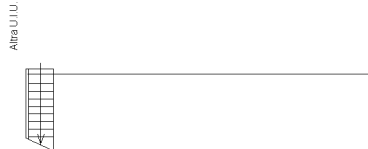


Altra U.I.U.

Altra U.I.U.


PIANO TERRA

Altra U.I.U.

PIANO SOTTOTETTO

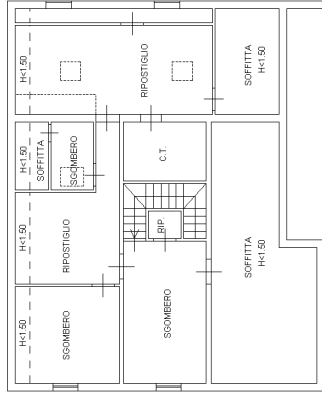

Hx1.50
Hx1.50
Hx2.40
Hx1.50
Hx0.75

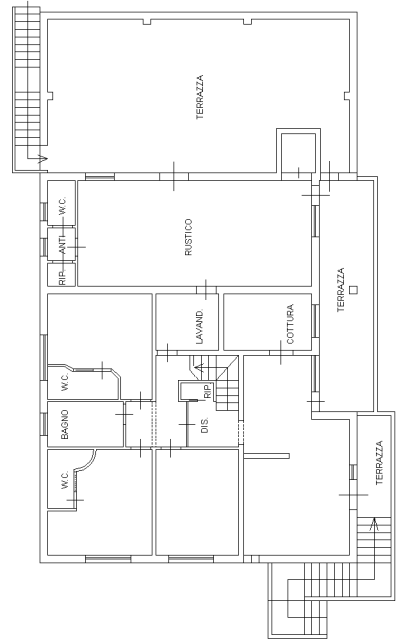

PIANO PRIMO H=3.05

