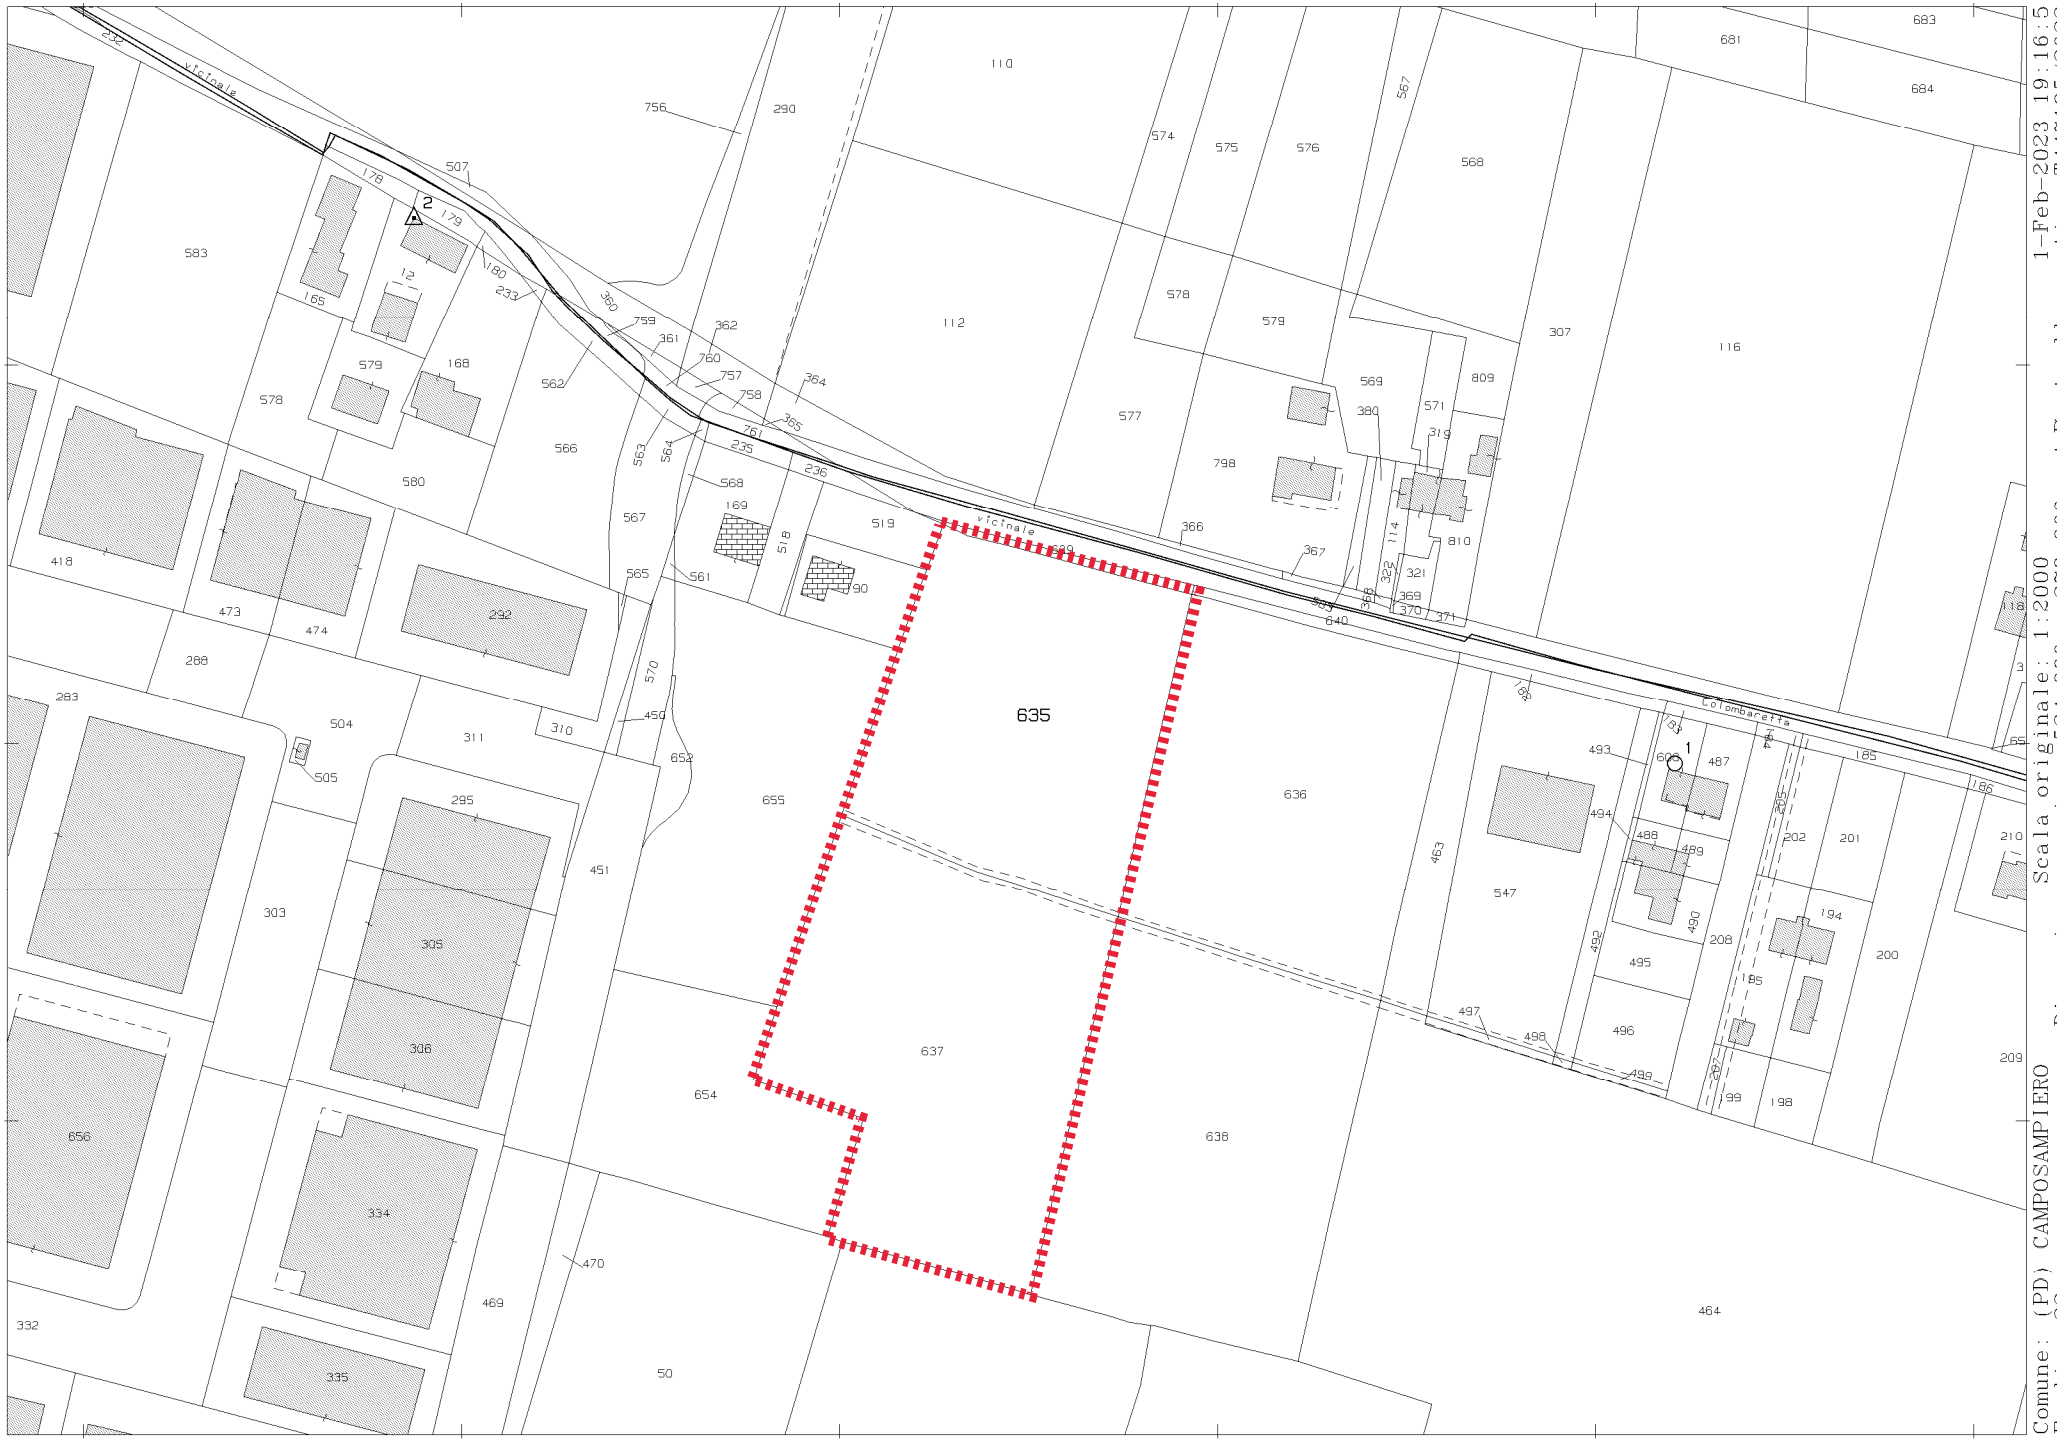

Comune: (PD) CAMPOSAMPIERO
Foglio: 22
Scala originale: 1:2000
Dimensione cornice: 534.000 x 378.000 metri
1-Feb-2023 19:16:5
Protocollo pratica T447195/2023

1 Particella: 635