


Punti di vedute fotografiche 1

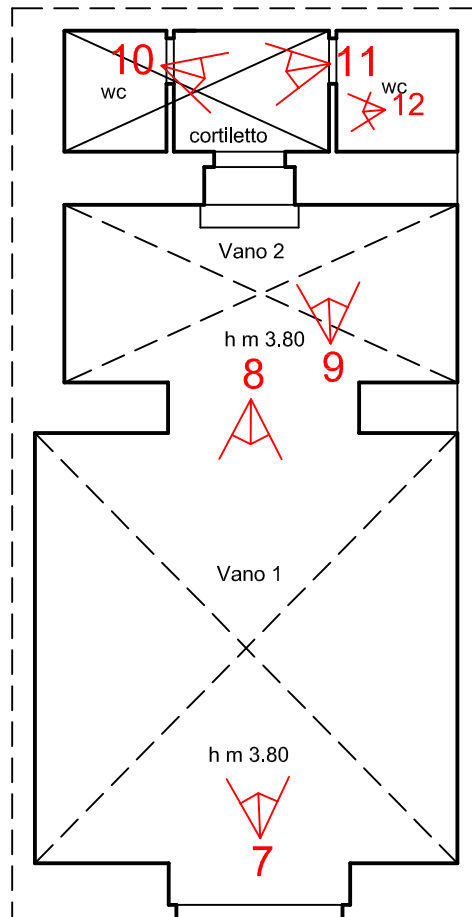


Pianta Piano Terra

Via Trabia




scala 1/100

Punti di vedute fotografiche 2

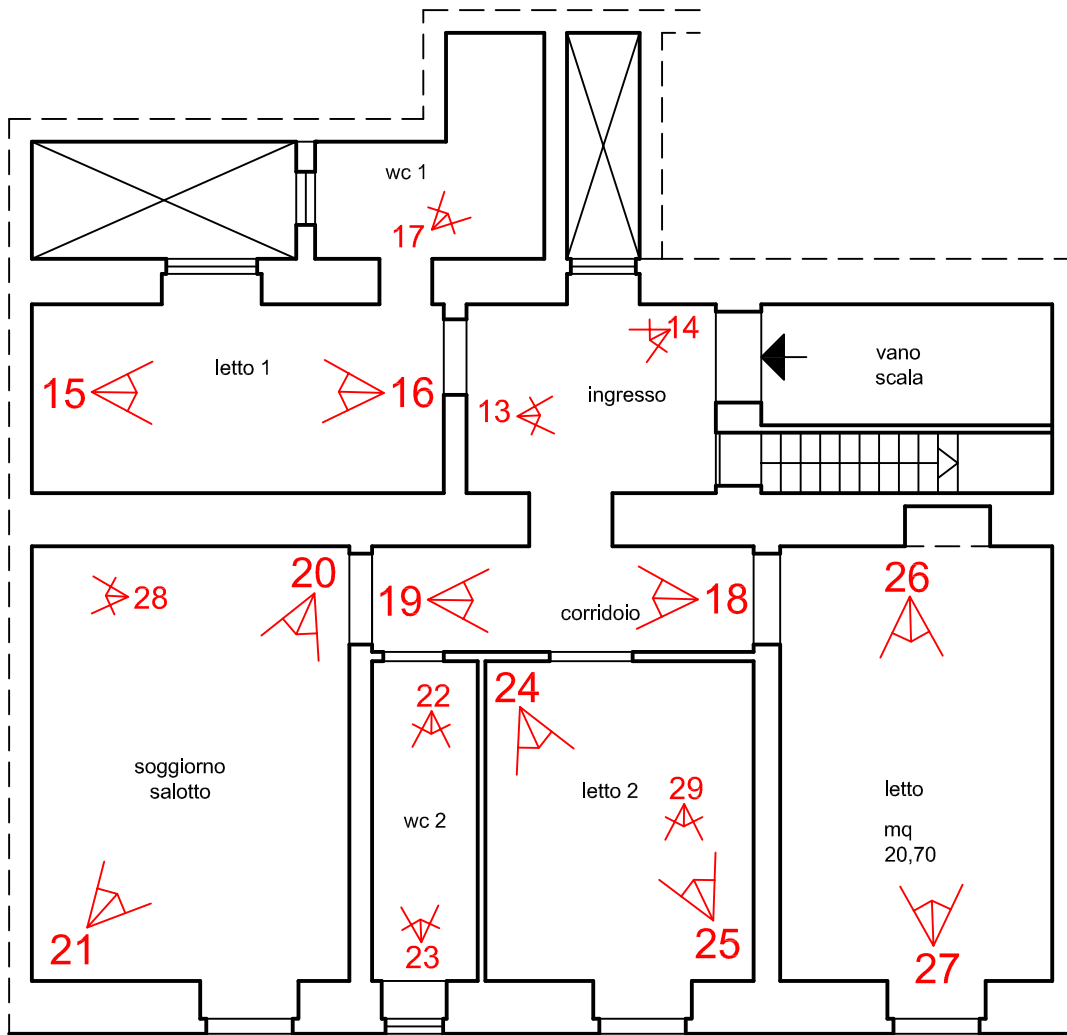

Pianta Primo Piano

Via Trabia

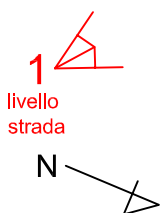


scala 1/100

Punti di vedute fotografiche 3

5
livello
strada

6
livello
strada

Via Nave

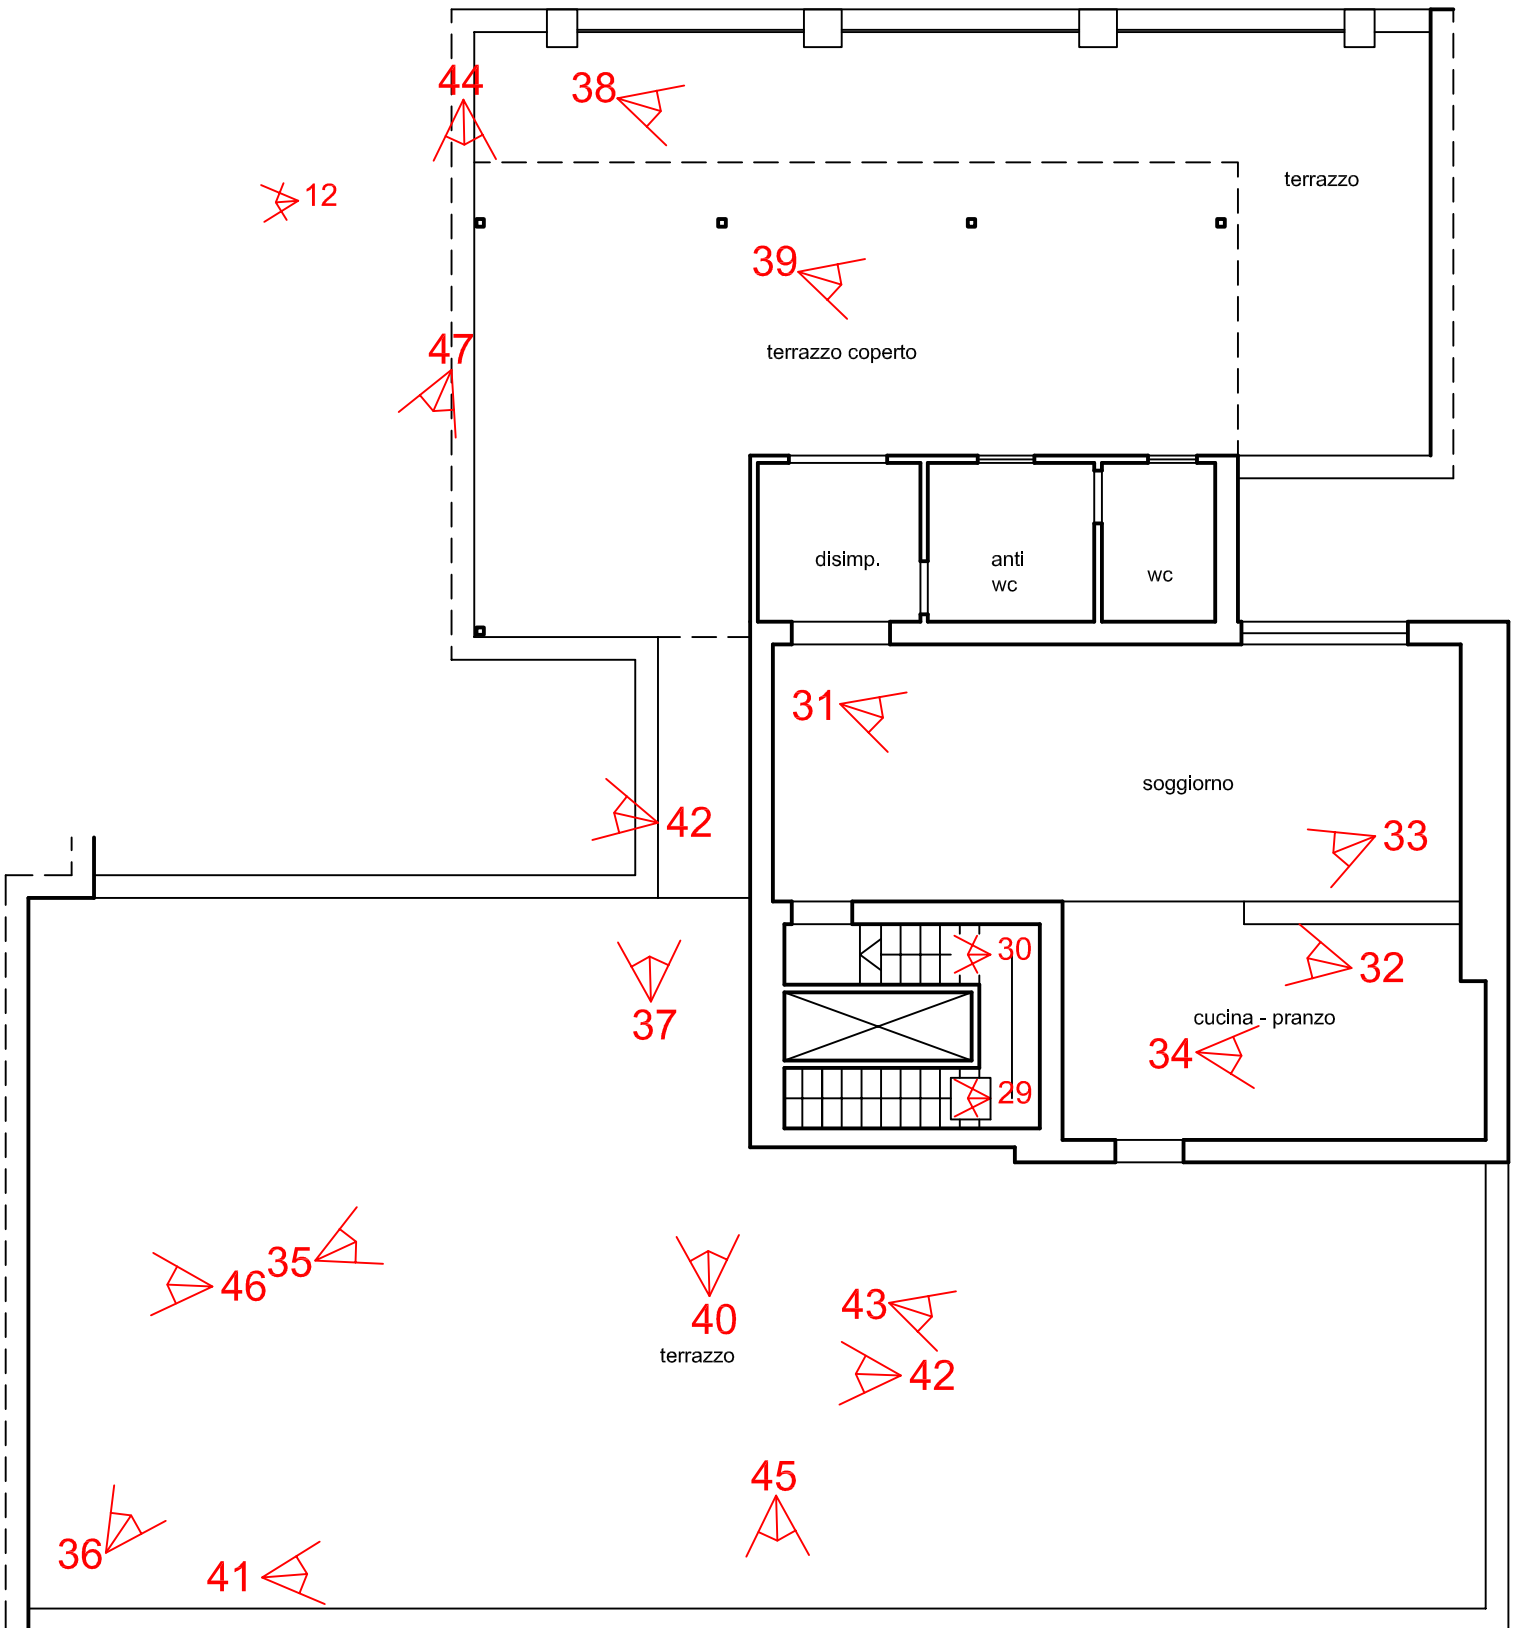

Pianta Secondo Piano
Via Trabia

scala 1/100



Foto 1 - Prospetto Via Trabia



Foto 2 - Prospetto Via Trabia

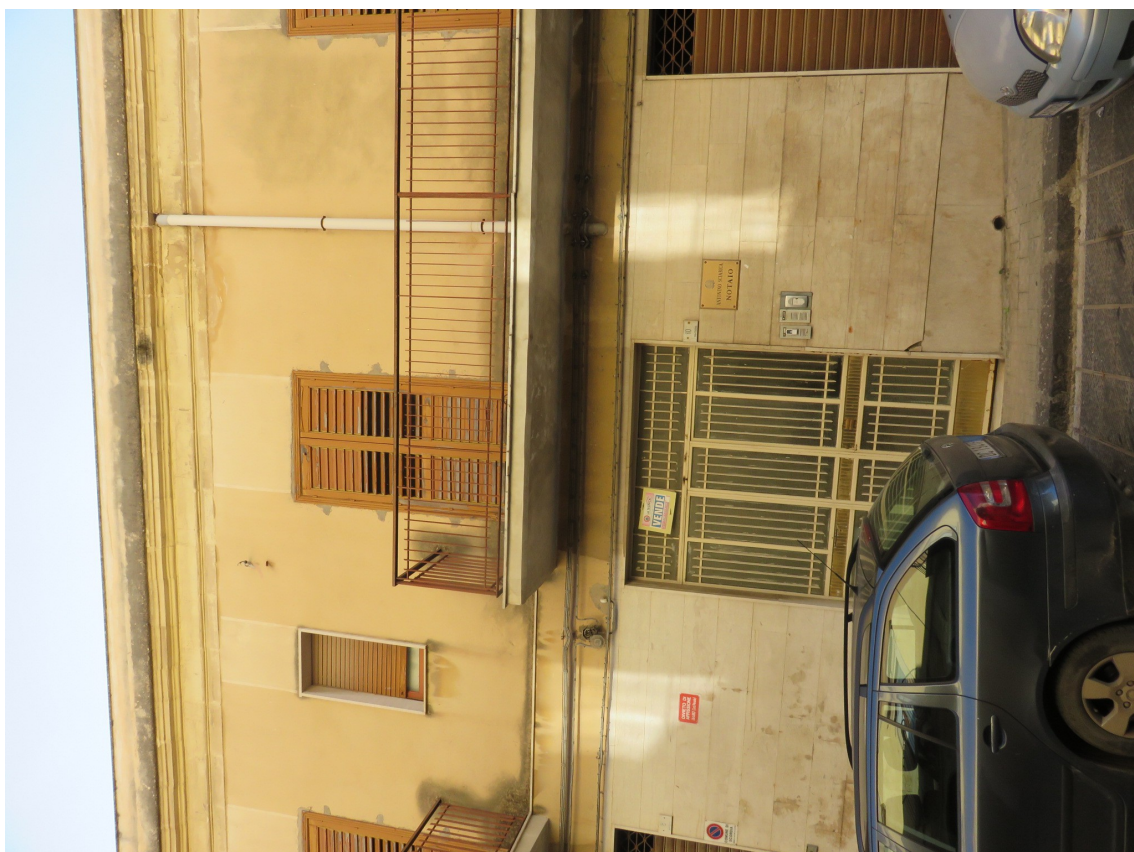


Foto 3 - Via Trabia civico n° 10 civile abitazione



Foto 4 - Via Trabia civico n° 8 laboratorio artigianale



Foto 5 - Prospetto via Nave



Foto 6 - Prospetto via Nave



Foto 7 - Laboratorio Artigianale a piano terra



Foto 8 - Laboratorio Artigianale a piano terra



Foto 9 - Laboratorio Artigianale a p.t. particolare



Foto 10 - Laboratorio Artigianale a p.t. Particolare cortiletto interno



Foto 11 - Laboratorio Artigianale a p.t. Particolare cortiletto interno



Foto 12 - Laboratorio Artigianale a p.t. particolare cortiletto interno



Foto 13 - Vano ingresso 1° piano



Foto 14 - Vano ingresso 1° piano



Foto 15 - Vano letto 1 1° piano



Foto 16 - Vano letto 1 1° piano



Foto 17 - Bagno 1 1° piano



Foto 18 - Corridoio 1° piano



Foto 19 - Corridoio 1° piano



Foto 20 - Soggiorno Salotto 1° piano



Foto 21 - Soggiorno Salotto 1° piano



Foto 22 - Bagno 2 1° piano

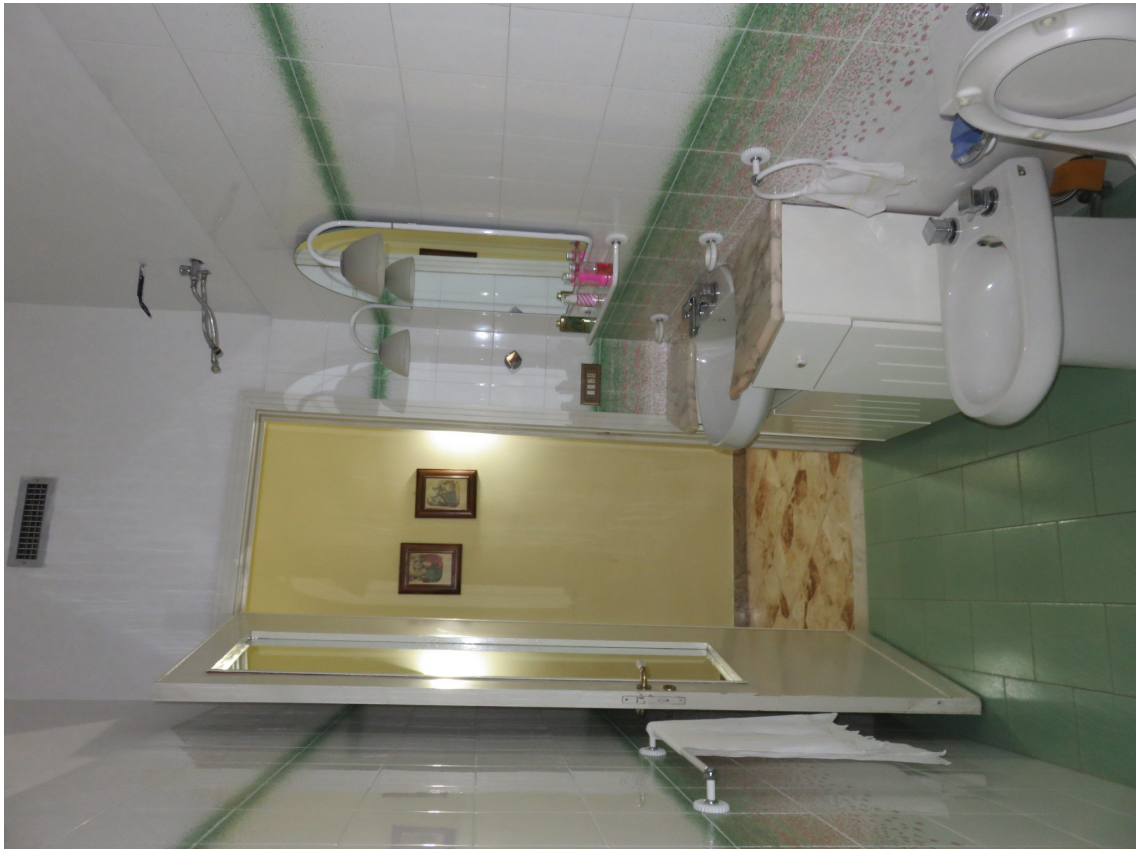


Foto 23 - Bagno 2 1° piano



Foto 24 - Letto 2 1° piano



Foto 25 - Letto 2 1° piano



Foto 26 - Letto 3 1° piano



Foto 27 - Letto 3 1° piano



Foto 28 - Soggiorno Salotto 1° piano particolare



Foto 29 - Letto 2 1° piano particolare



Foto 29 - Scala accesso al secondo piano



Foto 30 - Scala accesso al secondo piano



Foto 31 - Soggiorno 2° piano



Foto 32 - Soggiorno 2° piano



Foto 33 - Cucina pranzo 2° piano



Foto 34 - Cucina pranzo 2° piano



Foto 35 - Secondo piano e terrazzo



Foto 36 - Secondo piano e terrazzo



Foto 37 - Terrazzo e tettoia 2° piano



Foto 38 - Terrazzo e tettoia 2° piano



Foto 39 - Terrazzo e tettoia 2° piano



Foto 40 - Terrazzo e tettoia 2° piano



Foto 41 - Terrazzo 2° piano



Foto 42 - Terrazzo 2° piano



Foto 43 - Terrazzo 2° piano



Foto 44 - Terrazzo 2° piano



Foto 45 - Terrazzo 2° piano, Particolare scarico causa umidità a letto 2 al 1° p.



Foto 46 - Terrazzo 2° piano, Particolare scarico causa umidità al soggiorno al 1° p.



Foto 47 - Vista dal terrazzo 2° piano, Particolare



Foto 48 - Vista dal terrazzo 2° piano, Particolare