

**Agenzia del Territorio
CATASTO FABBRICATI
Ufficio Provinciale di
Rieti**

Dichiarazione protocollo n. RI0082682 del 08/06/2010

Planimetria di u.i.u. in Comune di Cittaducale

Via Salaria Per L'aquila

civ. SNC

Identificativi Catastali:

Sezione:

Foglio: 9

Particella: 218

Subalterno: 8

Compilata da:

Pezzotti Settimio

Iscritto all'albo:

Geometri

Prov. Rieti

N. 505


Scheda n. 1

Scala 1:200


SUB 7

SUB 7

SUB 7

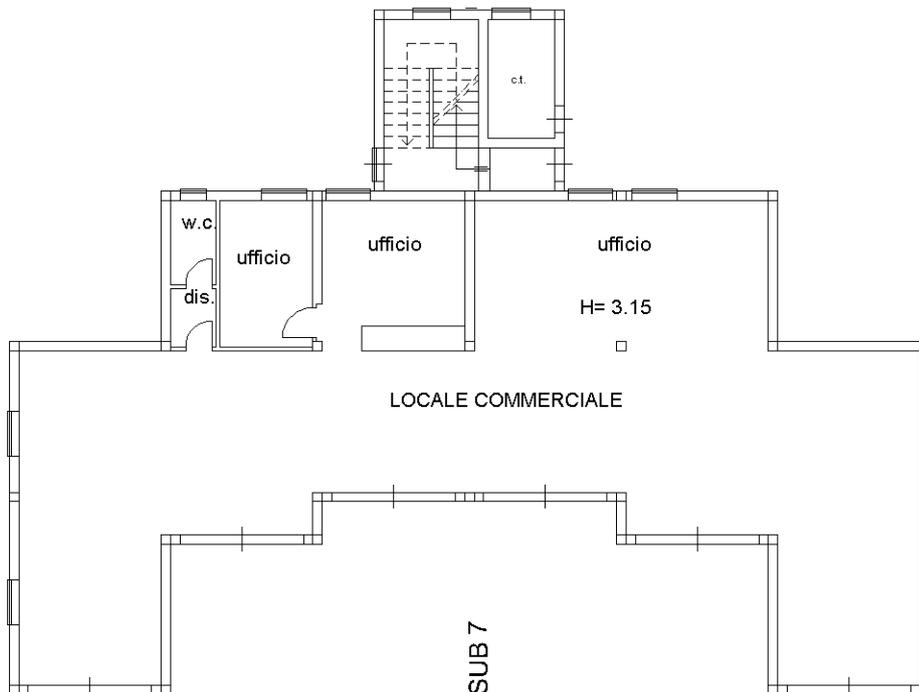

PIANO TERRA

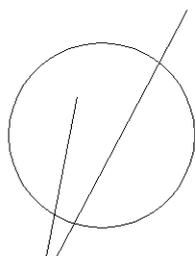

Ultima planimetria in atti

**Agenzia del Territorio
CATASTO FABBRICATI
Ufficio Provinciale di
Rieti**

Dichiarazione protocollo n. RI0082688 del 08/06/2010

Planimetria di u.i.u. in Comune di Cittaducale

Via Salaria Per L'aquila

civ. SNC

Identificativi Catastali:

Sezione:

Foglio: 9

Particella: 218

Subalterno: 9

Compilata da:

Pezzotti Settimio

Iscritto all'albo:


Geometri

Prov. Rieti

N. 505

Scheda n. 1

Scala 1:200

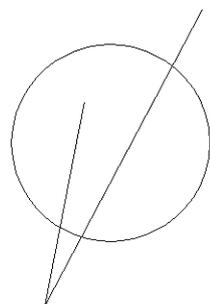


SUB 7

SUB 7


SUB 7

SUB 7

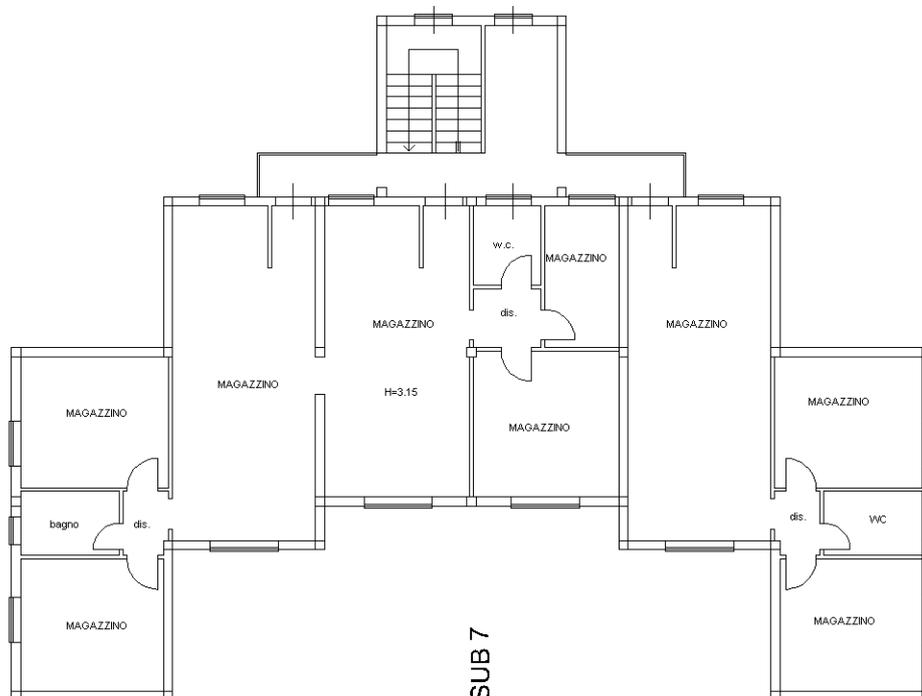

PIANO PRIMO

Catasto dei Fabbricati - Situazione al 24/03/2022 - Comune di CITTADUCALE(C746) - < Foglio 9 - Particella 218 - Subalterno 9 >
VIA SALARIA PER L'AQUILA n. SNC Piano 1

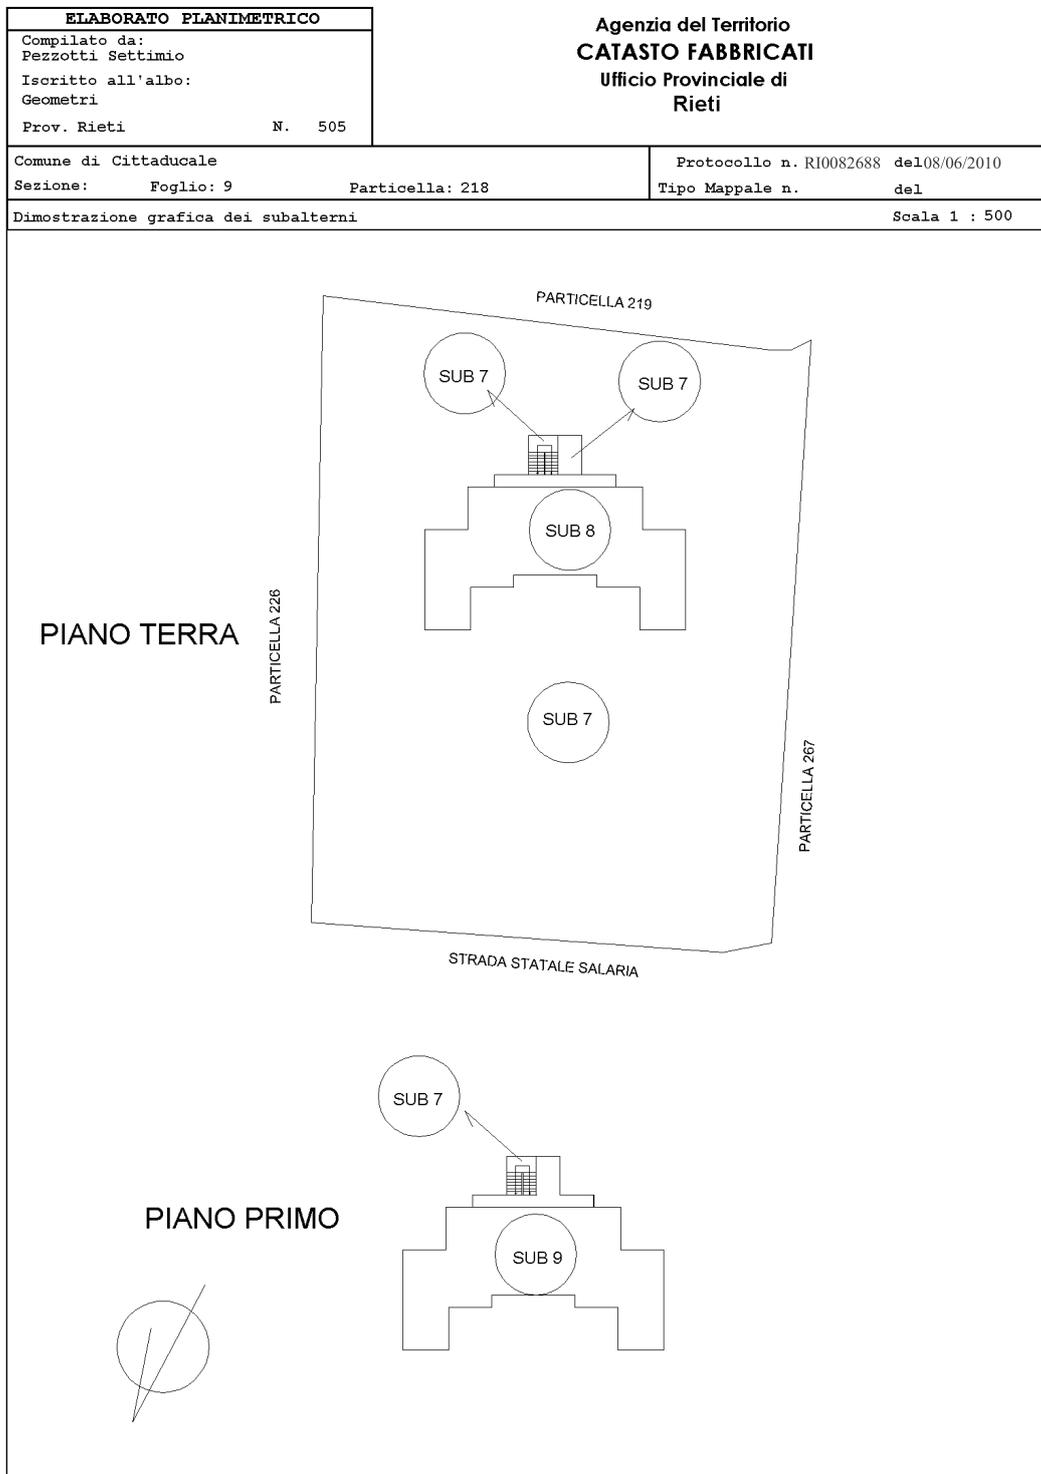

ACCERTAMENTO DELLA PROPRIETÀ IMMOBILIARE URBANA ELENCO DEI SUBALTERNI ASSEGNATI

Comune CITTADUCALE	Sezione	Foglio 9	Particella 218	Tipo mappale	del:
-----------------------	---------	-------------	-------------------	--------------	------

Sub	UBICAZIONE via/piazza	n.civ	Piani	Scala	Int	DESCRIZIONE
1						SOPPRESSO
2						SOPPRESSO
3						SOPPRESSO
4						SOPPRESSO
5	via salaria per l'aquila	SNC	T			BENE COMUNE NON CENSIBILE (CENTRALE TERMICA) AI SUB 8 E SUB 9
6	via salaria per l'aquila	SNC	T-1			BENE COMUNE NON CENSIBILE (VANO SCALA) AI SUB 8 E SUB 9
7	via salaria per l'aquila	SNC	T			BENE COMUNE NON CENSIBILE (CORTE) AI SUB 5,6,8,9
8	via salaria per l'aquila	SNC	T			NEGOZIO
9	via salaria per l'aquila	SNC	1			MAGAZZINO

Visura telematica

