

**Agenzia del Territorio  
CATASTO FABBRICATI  
Ufficio Provinciale di  
Pisa**

Dichiarazione protocollo n. PI0159216 del 04/08/2009

Planimetria di u.i.u. in Comune di Cascina

Via Curiel

civ.

Identificativi Catastali:

Sezione:

Foglio: 15

Particella: 202

Subalterno: 1

Compilata da:  
Nardini Claudio


Iscritto all'albo:  
Geometri

Prov. Pisa


N. 672

Scheda n. 1

Scala 1:200

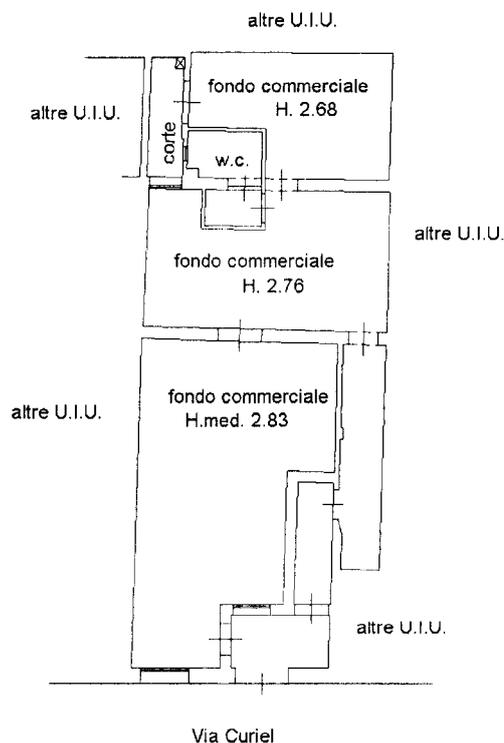

PIANO TERRA

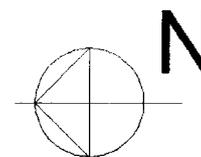

Ultima planimetria in atti

Data: 11/01/2023 - n. T146105 - Richiedente: RMNPLA64A30G702H

Totale schede: 1 - Formato di acquisizione: A4(210x297) - Formato stampa richiesto: A4(210x297)