

MODULARIO  
F. Cat. S. T. 315



MINISTERO DELLE FINANZE  
DIREZIONE GENERALE DEL CATASTO E DEI SERVIZI TECNICI ERARIALI

Mod. B (Nuovo Catasto Edilizio Urbano)

Lire  
15


# NUOVO CATASTO EDILIZIO URBANO

(R. DECRETO LEGGE 13 APRILE 1939, N. 659)

Planimetria dell'immobile situato nel Comune di RIVALTA Via BALMA

Ditta .....

Allegata alla dichiarazione presentata all'Ufficio Tecnico Erariale di TORINO

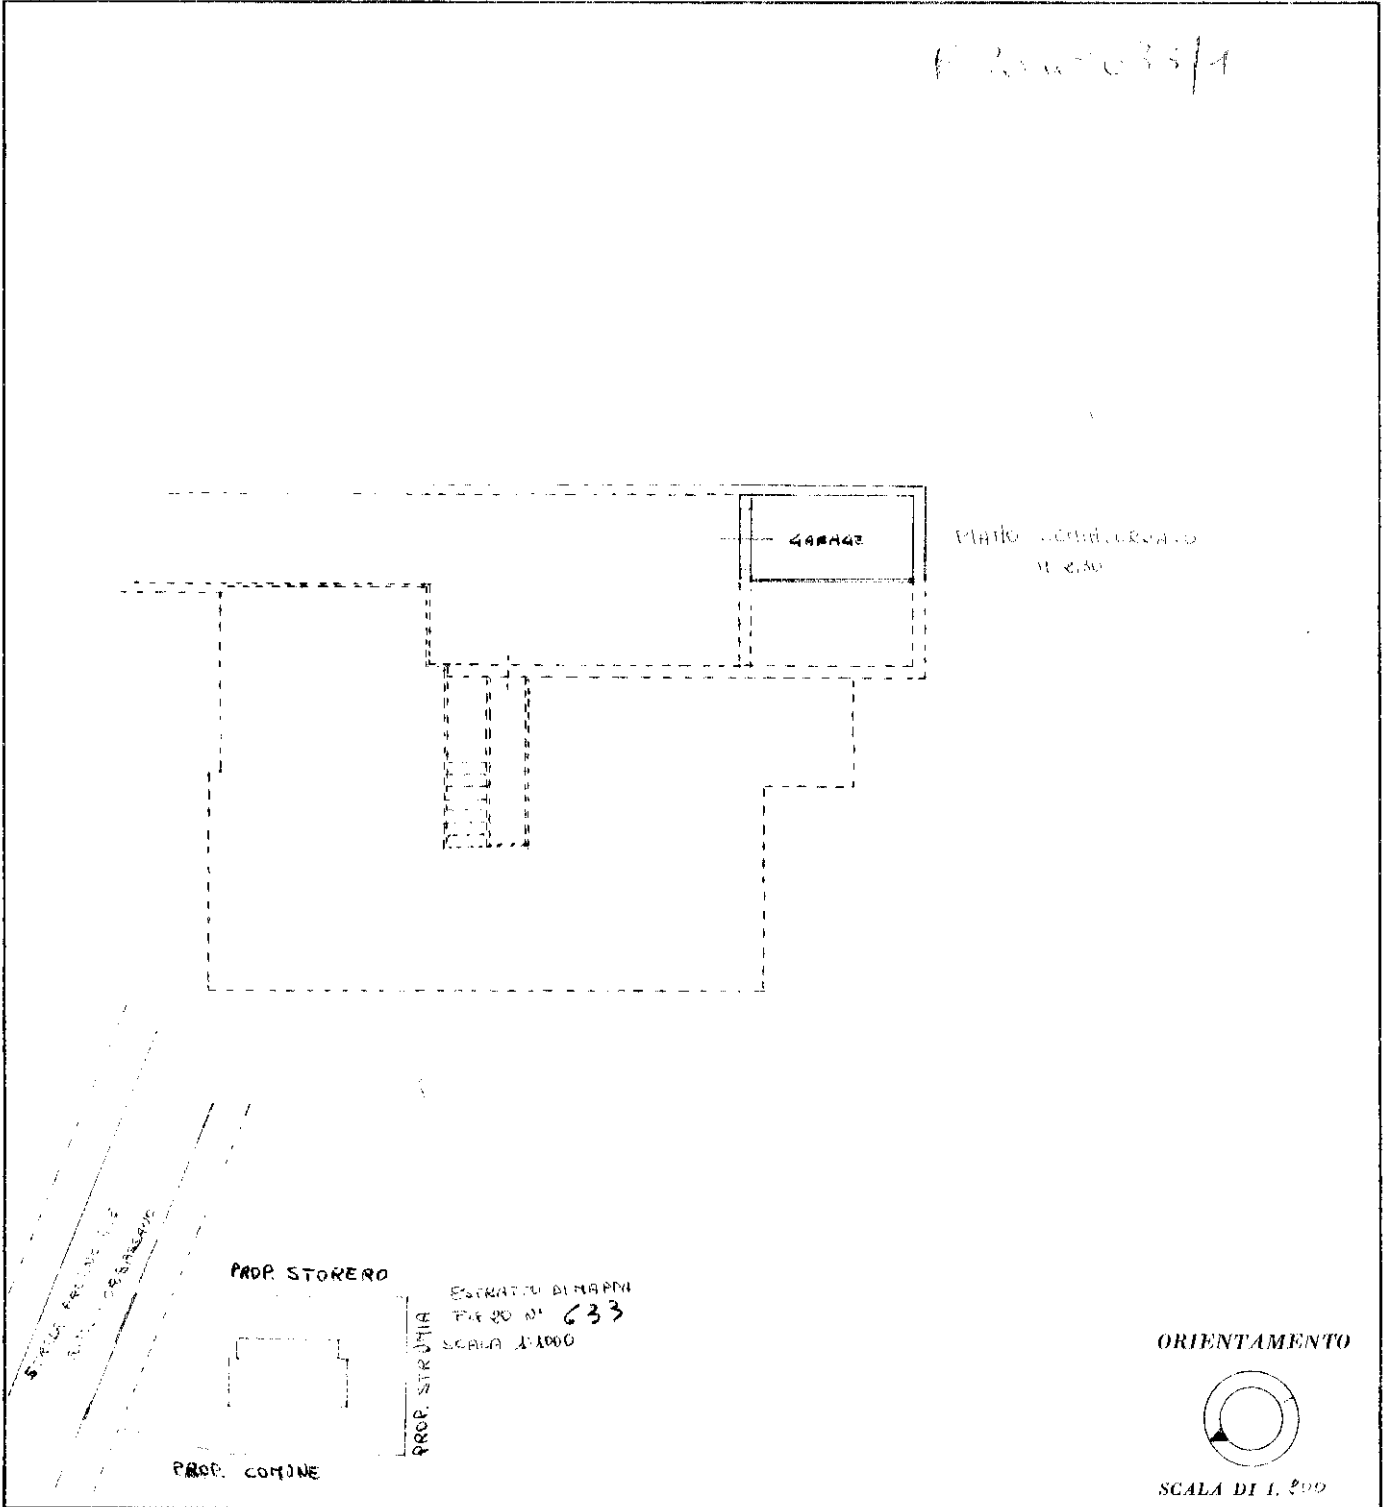

SPAZIO RISERVATO PER LE ANNOTAZIONI D'UFFICIO

Compilata dal GEOMETRA  
(Titolo, nome e cognome del tecnico)

DIBERO FEDERICO

Iscritto all'Albo dei GEOMETRI

della Provincia di TORINO

DATA 8/5/1976

Firma: .....

DATA

Ultima planimetria in atti

Data presentazione: 22/07/1976 - Data: 16/04/2024 - n. T441326 - Richiedente: SGGYLN92C42L219T

Totale schede: 1 - Formato di acquisizione: A4(210x297) - Formato stampa richiesto: A4(210x297)