

**Agenzia del Territorio  
CATASTO FABBRICATI  
Ufficio Provinciale di  
Frosinone**

Dichiarazione protocollo n. FR0021565 del 23/01/2012

Planimetria di u.i.u. in Comune di Piglio

Via Piagge

civ. 152

Identificativi Catastali:

Sezione:  
Foglio: 12  
Particella: 750  
Subalterno: 6

Compilata da:  
Giorgi Paolo

Iscritto all'albo:  
Geometri

Prov. Frosinone


N. 01549

Scheda n. 1

Scala 1:200

## PIANO SECONDO

h = m 3,00

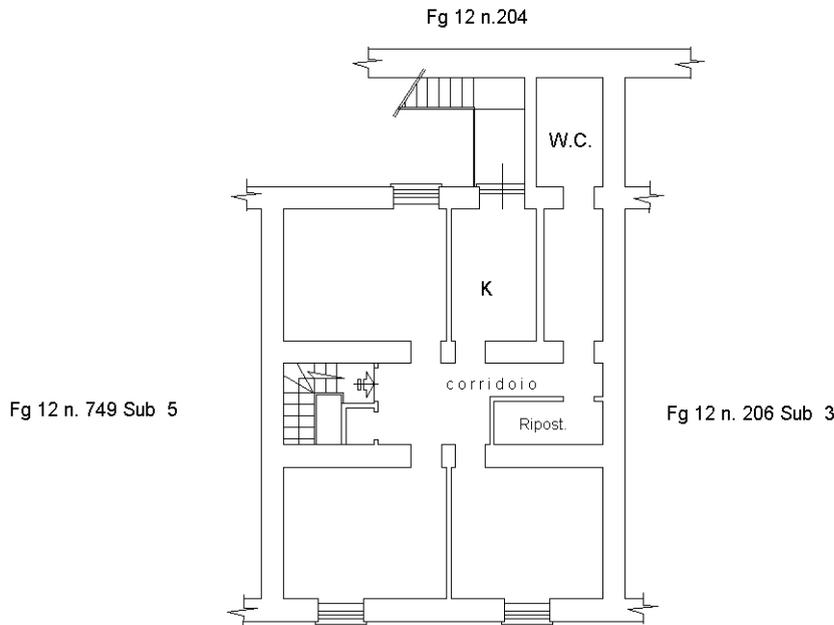

Ultima planimetria in atti