

MODULARIO
F rig rend. 497




MINISTERO DELLE FINANZE
DIREZIONE GENERALE DEL CATASTO E DEI SS.TT.EE.
CATASTO EDILIZIO URBANO (RDL 13-4-1939, n. 652)

MOD. BN (CEU)

LIRE
250

Planimetria di u.i.u. in Comune di SENNA LODIGIANA via SENATORE SPORSI CIV. 1

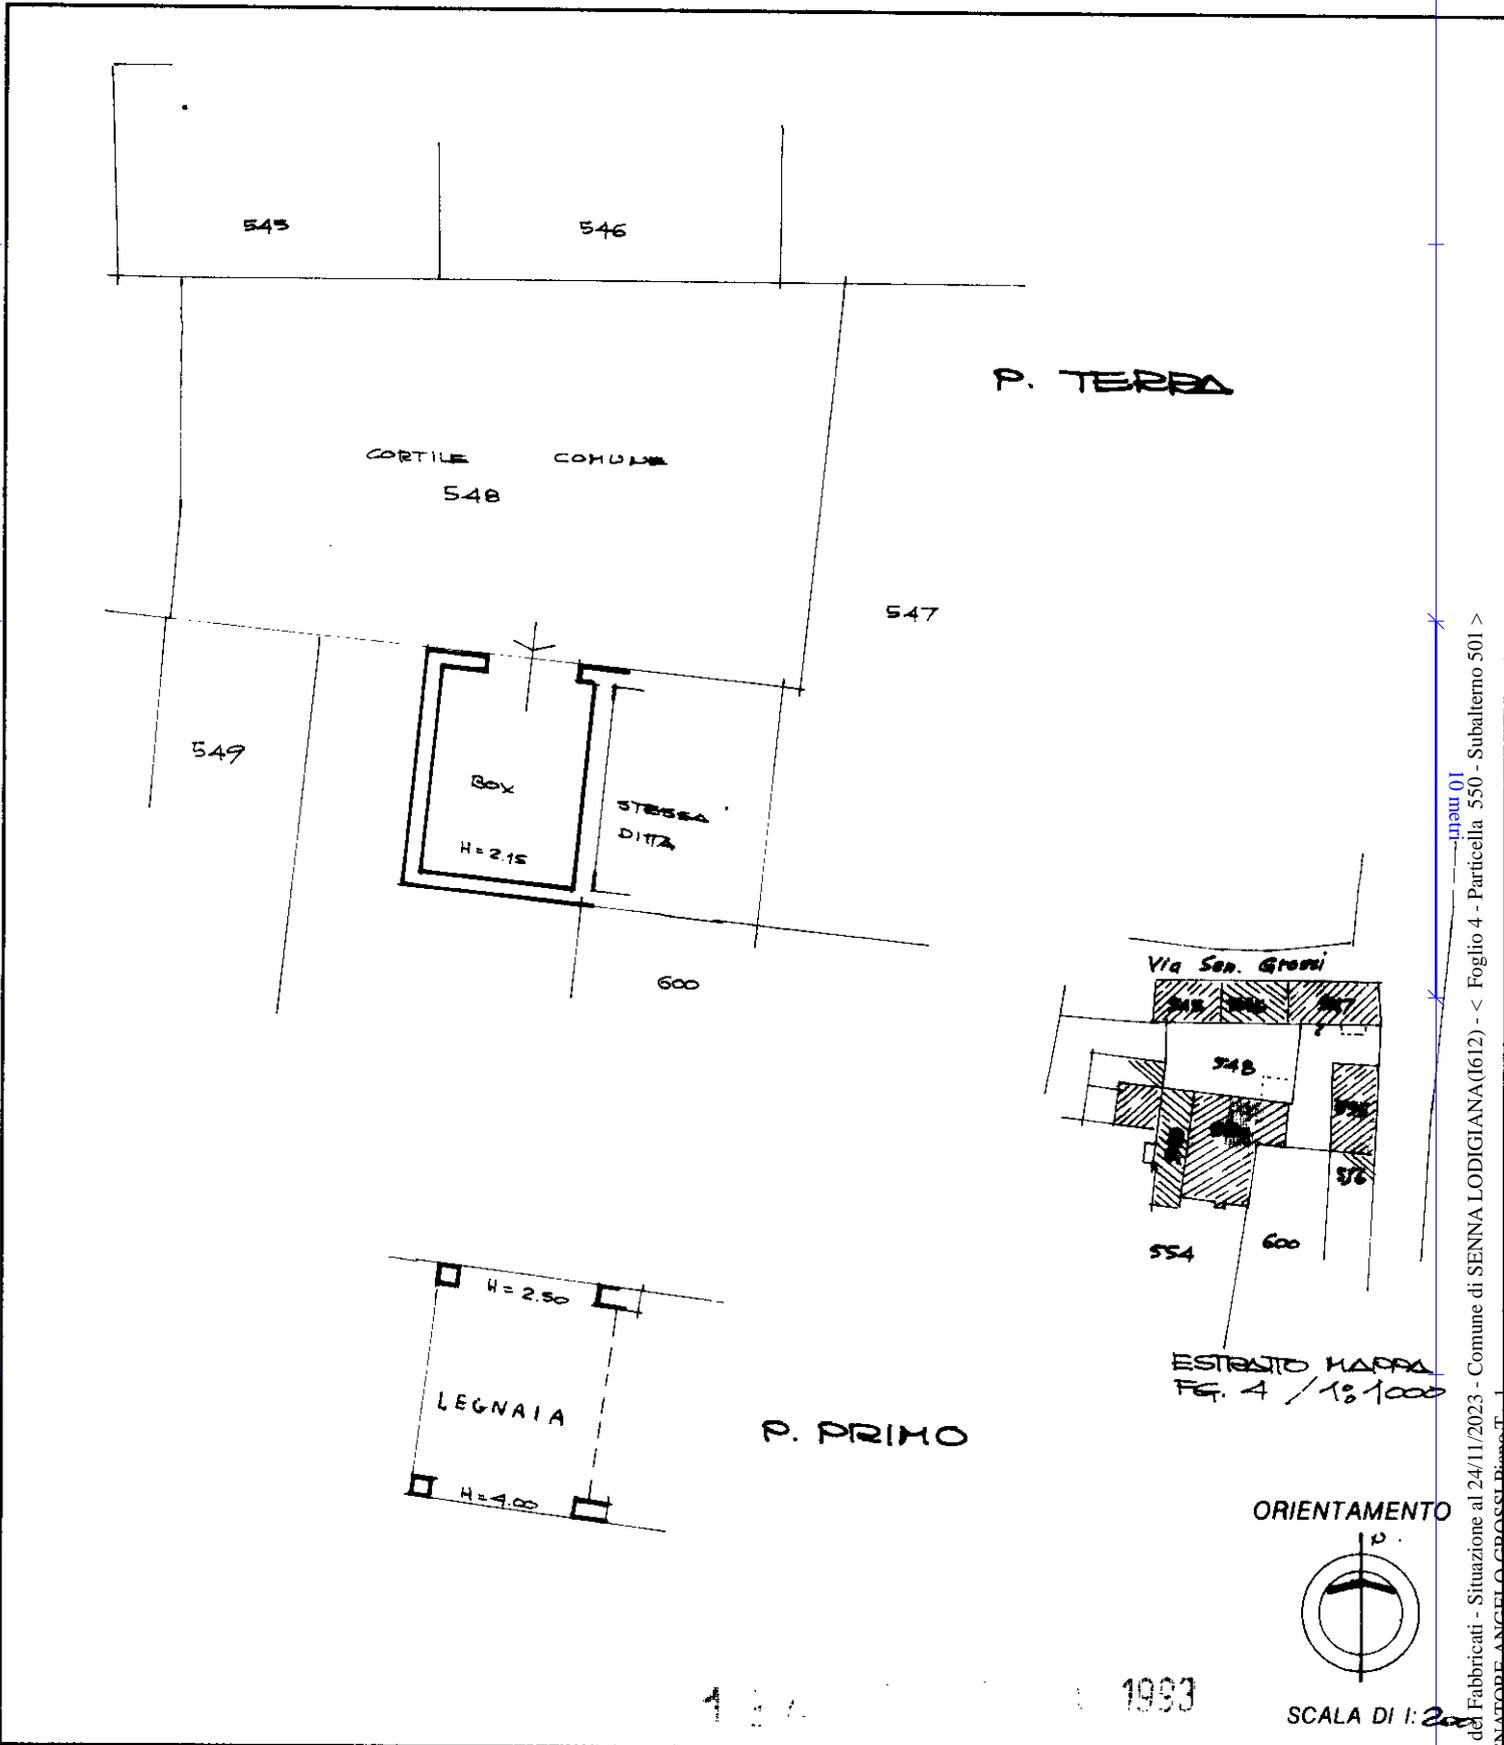

Roma - Istituto Poligrafico e Zecca dello Stato - P.V.

Catasto dei Fabbricati - Situazione al 24/11/2023 - Comune di SENNA LODIGIANA (1612) - < Foglio 4 - Particella 550 - Subalterno 501 >
VIA SENATORE ANGELO GROSSI PIACENZA

Dichiarazione di N.C.
 Denuncia di variazione
 Ultima planimetria in atti
 Identificativi catastali
 Data presentazione: 17/12/1993 - Data: 24/11/2023 - n. T104401 - Richiedente: MNDGRG79S13E648Q
 Totale schede: 501 sub: 501
 Formato stampa richiesta: A4 (210x297)

Compilata dal GEOMETRA
 (Titolo, cognome e nome)
CAVALLONI GIORGIO
 Iscritto all'albo del GEOMETRI Geometri
 della provincia di PIACENZA
 data 14-12-93 Firma N° 980
GIORGIO CAVALLONI

RISERVATO ALL'UFFICIO