

GEOM. GIANLUCA CASADEI

VIA LUFFO NUMAI, 22 - 47121 FORLÌ

TEL. 0543 - 21297 CELL. 339 - 4041834

C.F. CSD GLC 64A06 D704C  
PARTITA IVA 01921690408

# **T R I B U N A L E   C I V I L E   D I   F O R L I '**

## **Esecuzione Immobiliare numero ruolo generale 194/2022**

**G.Es. Dott. Fabio SANTORO**

POP NPLs 202 S.r.l. C.F./P.IVA: 15430061000 - Avv.ti Marco Enrico  
Sgarbi - Luca Ghelfi

contro

CASABELLA S.r.l. - P.IVA: 00314250408 (esecutata)

Quota di 1/1 proprietà

**Udienza del 28 maggio 2024**

**Allegato n. 14**

**Planimetria esplicativa difformità**

Forlì, 12 dicembre 2023

L'Esperto Stimatore  
geom. Gianluca Casadei



MODULARIO  
1 ng rend 00




MINISTERO DELLE FINANZE  
DIREZIONE GENERALE DEL CATASTO E DEI SS TT EE  
**CATASTO EDILIZIO URBANO** (RDL 13-4-1939, n. 652)

MOD. BM (CEU)


LIRE  
**350**

Planimetria di u.i.u. In Comune di CESENA via G. CARDUCCI civ. 79-81

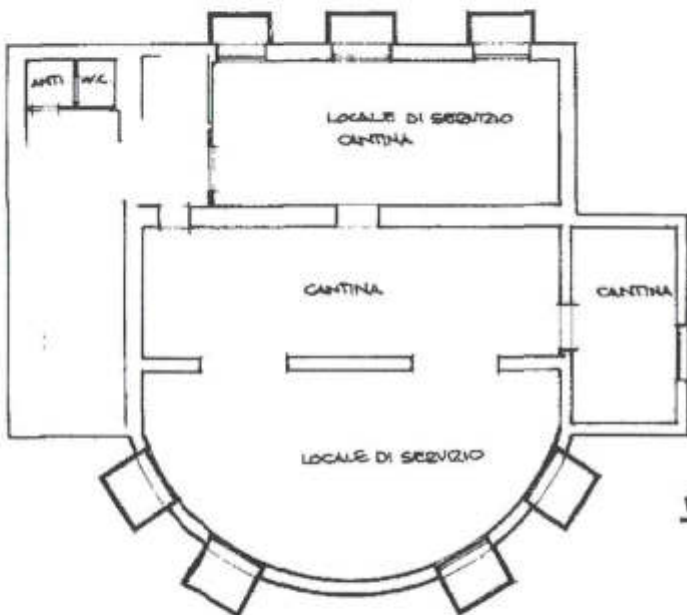

PIANO INTERRATO H. 2.30


230

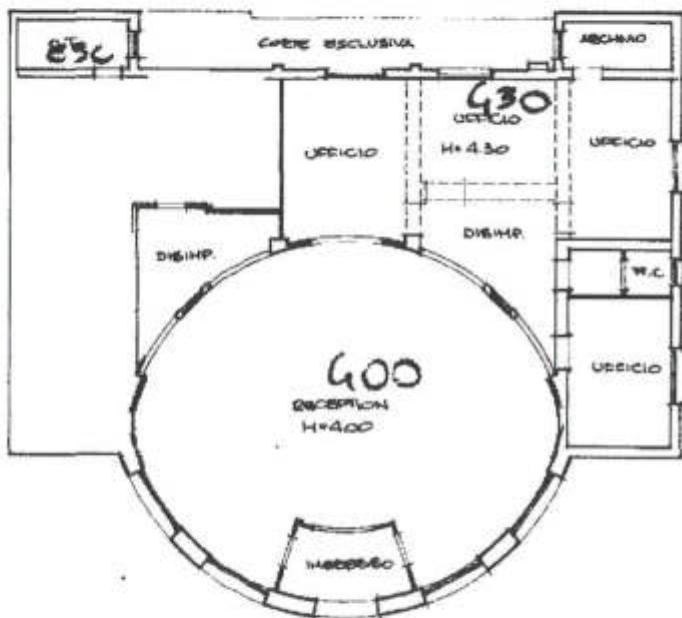

PIANO TERRA H. 4.00

400

ORIENTAMENTO

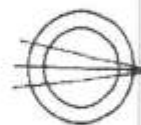

SCALA DI 1:200


Dichiarazione di N.C.   
Denuncia di variazione

Compilata dal PAOLO MORGANTI  
(Titolo, cognome e nome)  
PROGETTO

RISERVATO ALL'UFFICIO

Data presentazione: 11/02/1992 - Data: 06/06/2023 - n. T406095 - Richiedente: CSDGLC64A06D704C  
Totale schede: 111 - Formato di acquisizione: A4(210x297) - Equipato: 3001 - N. richiesto: A4(210x297)  
n. 94 sub 3 della provincia di FORLÌ data 06/02/92 Firma Paolo Morganti

mapa 01  
Subalterno 3 ->  
Foglio 111 - Particella 94 - Subalterno 3 ->  
Catasto di Fabbricati - Situazione al 06/06/2023 - Comune di CESENA (C573) ->  
VIALE GIOSUE CARDUCCI n. 79-81 Piano S1 - T

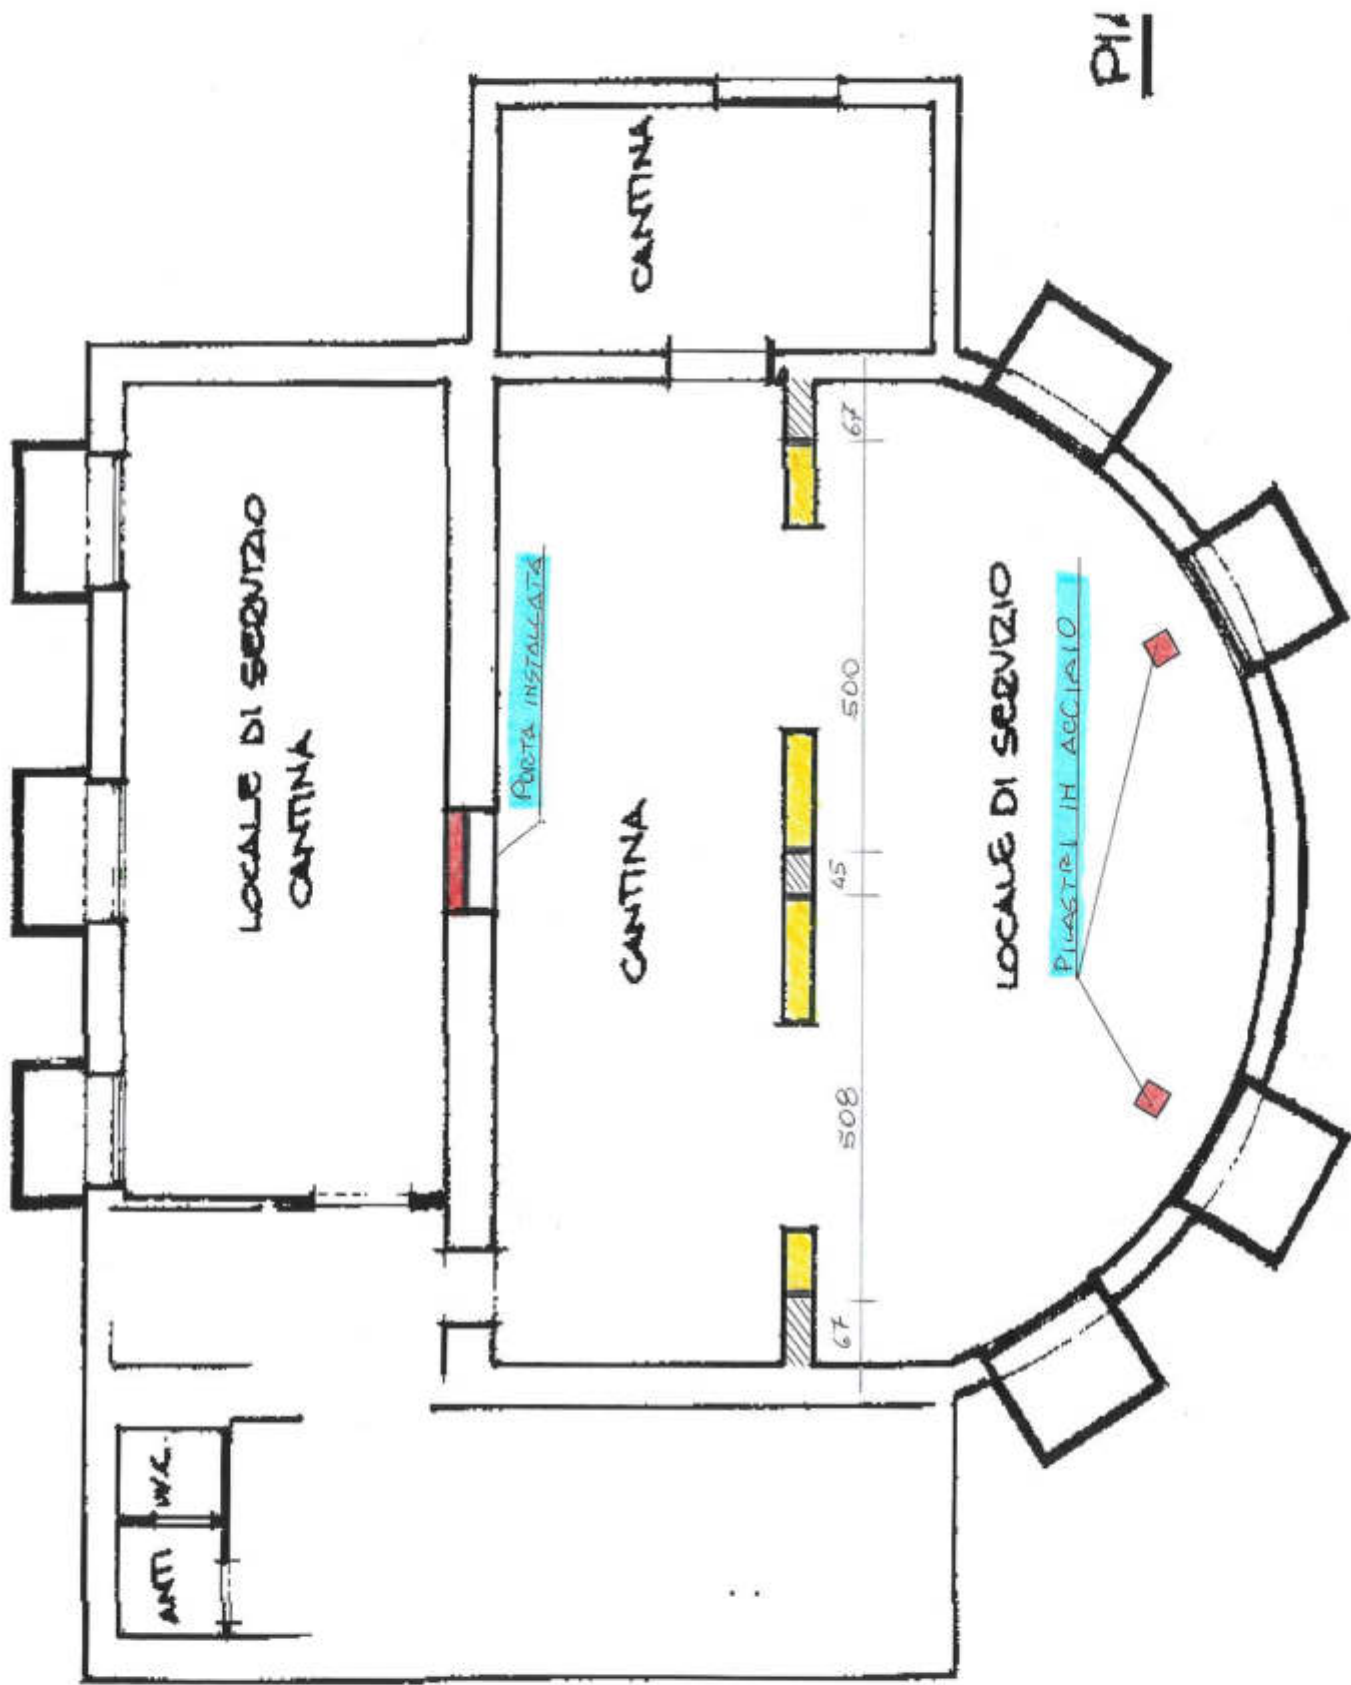

LEGENDA

- DEMOLITO
- COSTRUITO



