

**Agenzia del Territorio
CATASTO FABBRICATI
Ufficio Provinciale di
Caserta**

Dichiarazione protocollo n. CE0541133 del 20/10/2011

Planimetria di u.i.u. in Comune di Casapulla

Traversa Di Via San Luca

civ. 6

Identificativi Catastali:

Compilata da:

Sezione:

Foglio: 4

Particella: 5033



Subalterno: 7

10

Scheda n. 1

Scala 1:200

PIANO TERRA

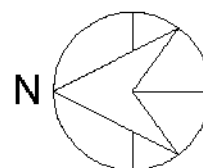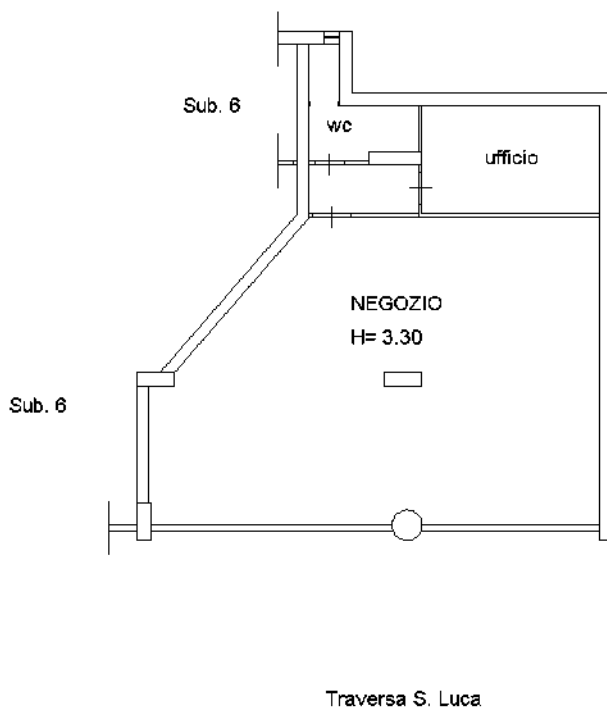

Ultima planimetria in atti