

**Agenzia del Territorio
CATASTO FABBRICATI
Ufficio Provinciale di
Caserta**

Dichiarazione protocollo n. CE0541133 del 20/10/2011
Planimetria di u.i.u. in Comune di Casapulla

Traversa Di Via San Luca

civ. 6


Identificativi Catastali:

Sezione:
Foglio: 4
Particella: 5033
Subalterno: 6

Compilata da:

Scheda n. 1 Scala 1:200

PIANO TERRA

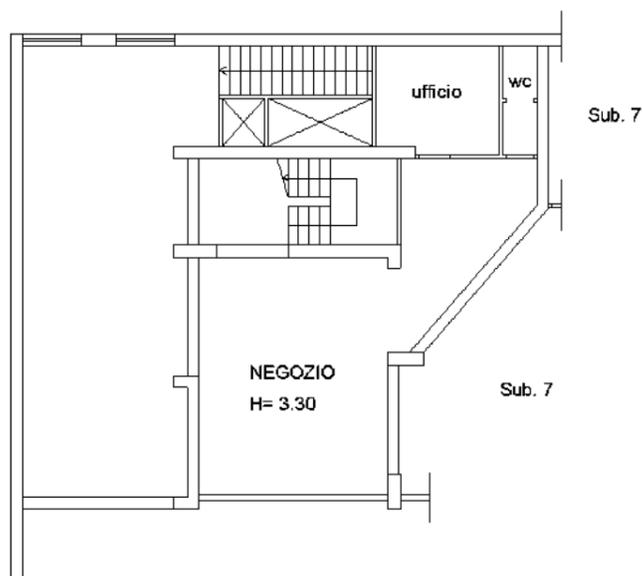

Traversa S. Luca

