

**Agenzia del Territorio
CATASTO FABBRICATI
Ufficio Provinciale di
Torino**

Dichiarazione protocollo n. TO0816980 del 07/12/2007

Planimetria di u.i.u. in Comune di Torino

Via Lodovica

civ. 6/A

Identificativi Catastali:

Sezione:
Foglio: 1310
Particella: 654
Subalterno: 43


Compilata da:
Previgliano Gabriella
Iscritto all'albo:
Geometri

Prov. Torino

N. 7339

Scheda n. 1

Scala 1:200

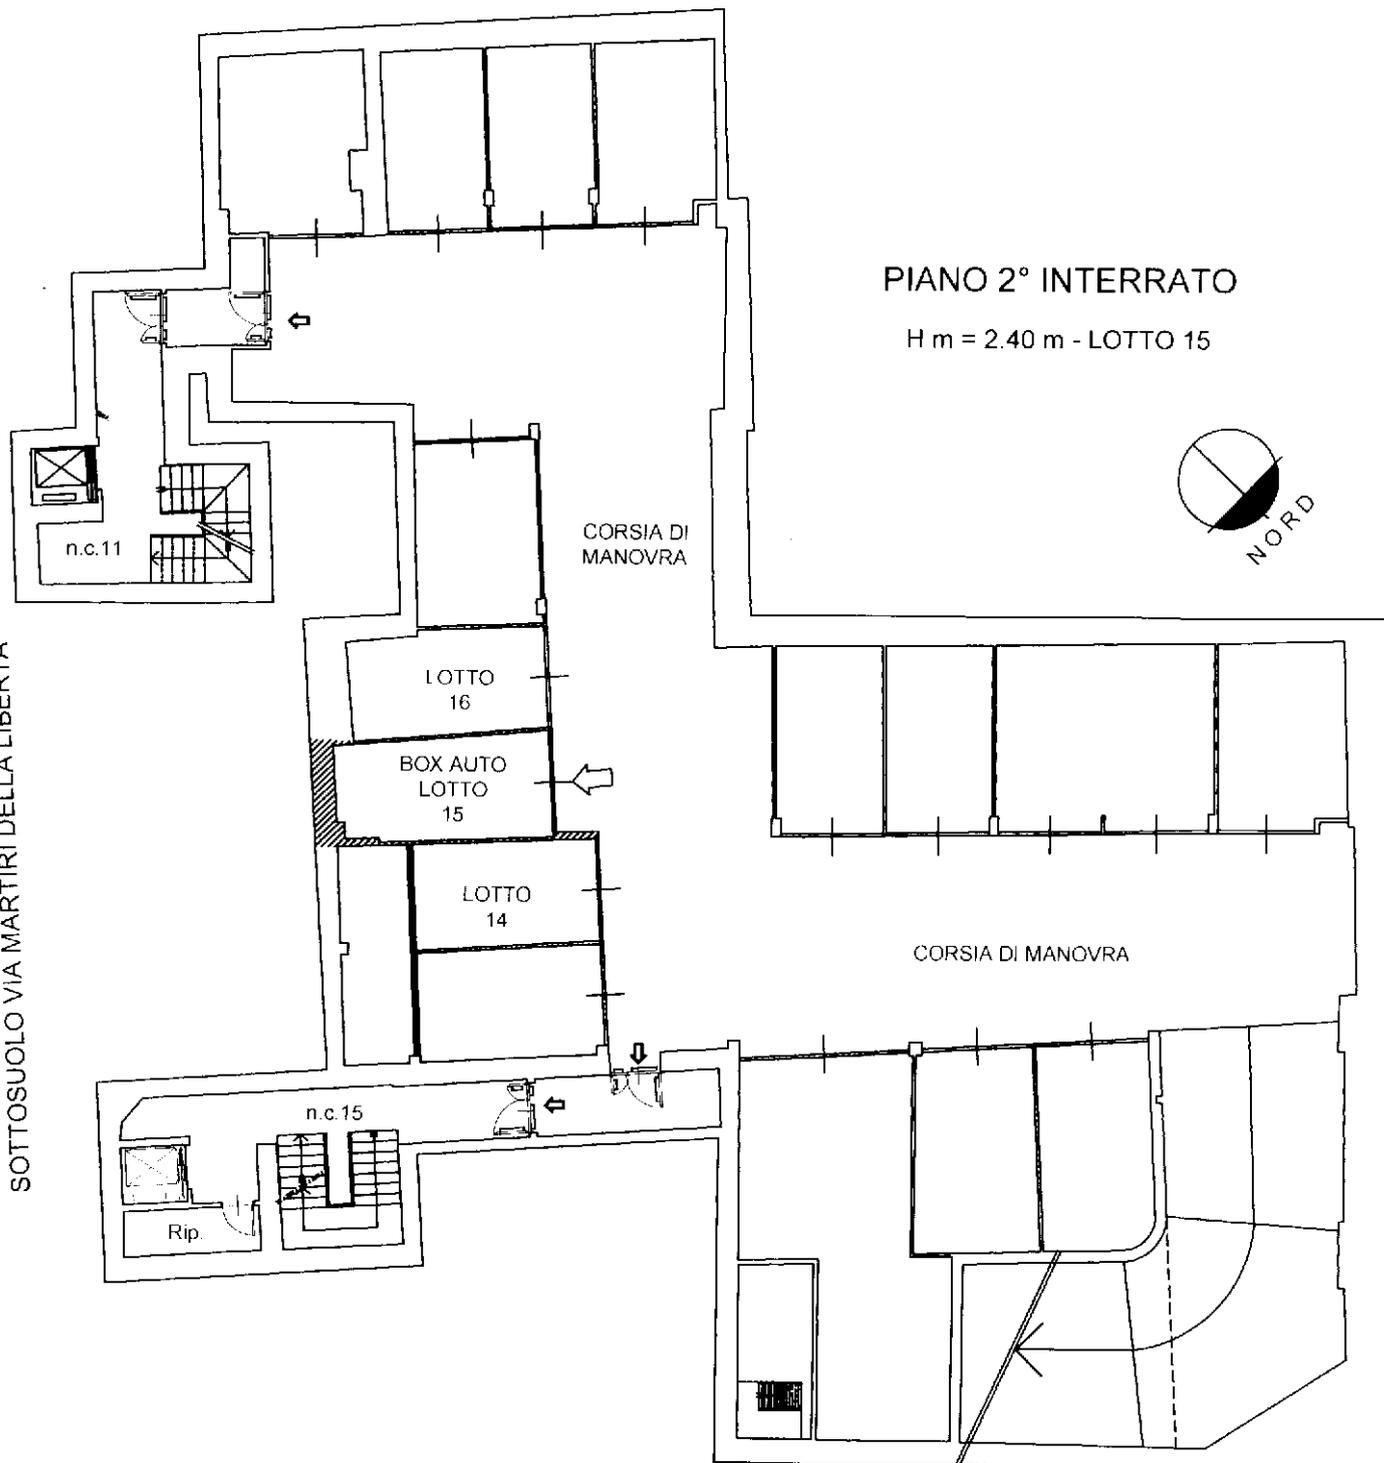

SOTTOSUOLO VIA MARTIRI DELLA LIBERTÀ

SOTTOSUOLO VIA LODOVICA

Catasto dei Fabbricati - Situazione al 16/09/2021 - Comune di TORINO (L219) - < Foglio: 1310 - Particella: 654 - Subalterno: 43 >
VIA LODOVICA n. 6/A piano: S2 interno: 212 lotto: 15;

Ultima planimetria in atti