

# LOTTO 8

## POSTO AUTO E10

Documenti:


- Planimetria stato attuale,
- Elaborato planimetrico con indicazione posto auto,
- Planimetria catastale,
- Visura storica catastale,
- Fotografia posto auto,






# PLANIMETRIA POSTO AUTO E10

SCALA 1:100

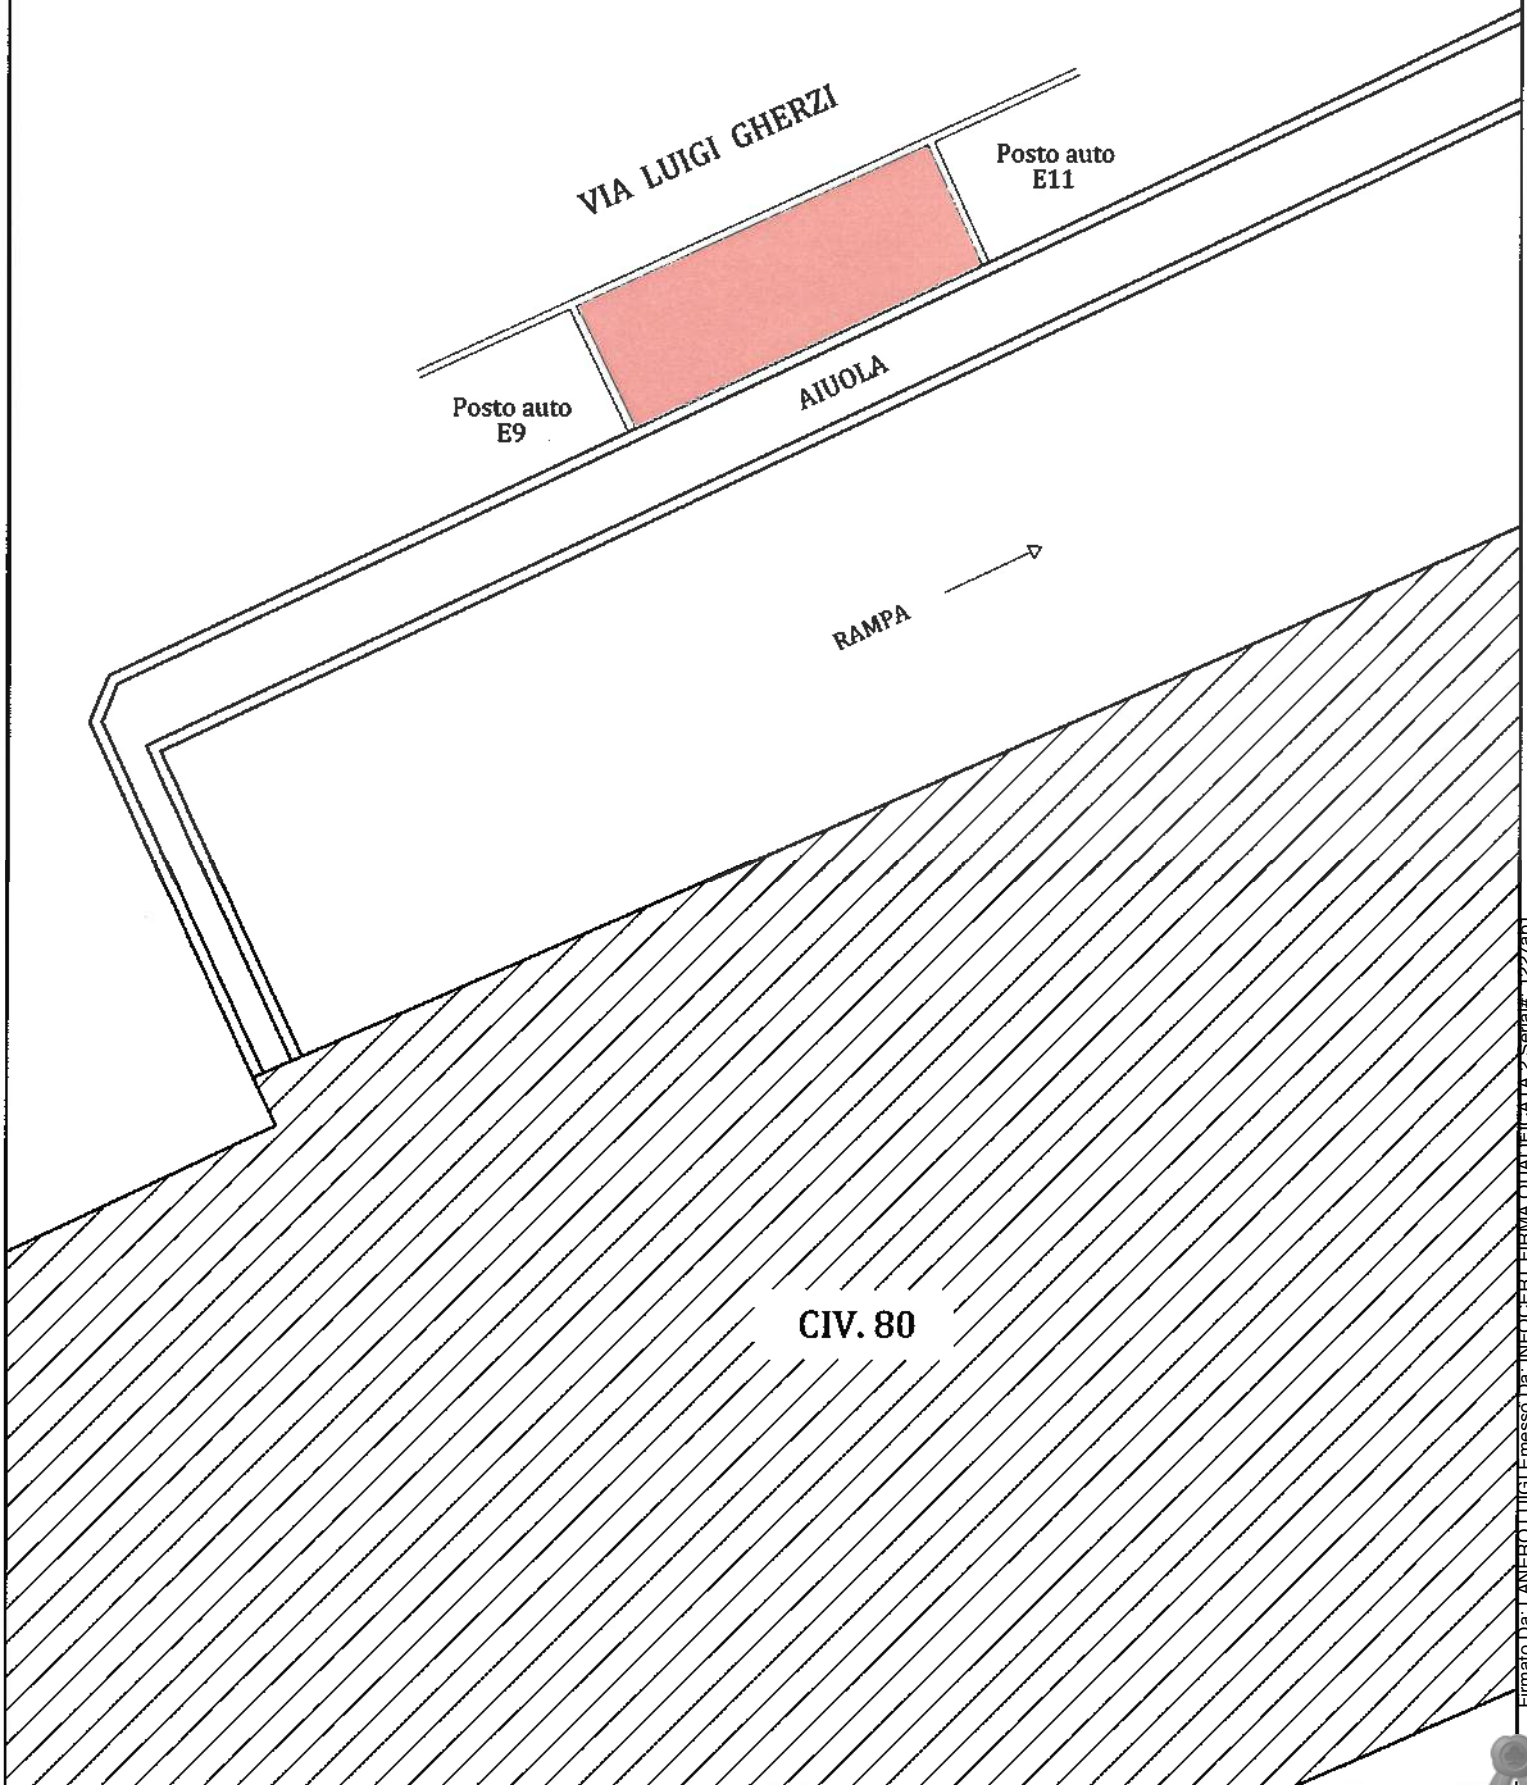

**Agenzia delle Entrate**  
**CATASTO FABBRICATI**  
Ufficio provinciale di Genova

**ELABORATO PLANIMETRICO** Compilato da: Sasso Paolo Iscritto all'albo: Geometri Prov. Genova N. 02152  
Comune di Genova - Genova Particella: 431 Protocollo n. GE0166136 del 25/08/2014  
Seduzione: MOL Foglio: 9 Tipo Mappale n. 20 del 26/10/1989 Scala 1 : 500  
Dimostrazione grafica dei subalterni

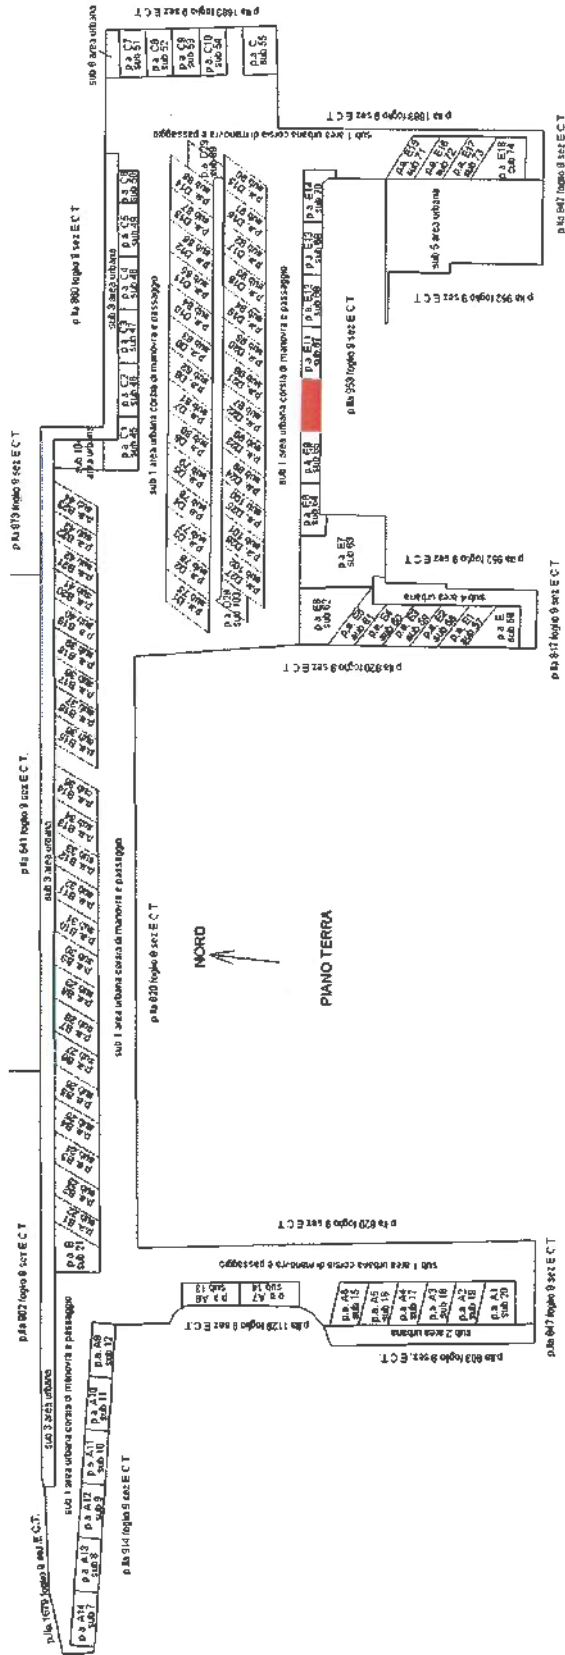

**Agenzia delle Entrate**  
**CATASTO FABBRICATI**  
Ufficio Provinciale di  
**Genova**

Dichiarazione protocollo n. GE0166136 del 25/08/2014

Planimetria di u.i.u. in Comune di Genova - Genova

Via Luigi Gherzi

civ.

Identificativi Catastali:

Sezione: MOL

Foglio: 9

Particella: 411

Subalterno: 66

Compilata da:

Sasso Paolo

Iscritto all'albo:

Geometri

Prov. Genova

N. 02152

Scheda n. 1

Scala 1:200

PIANO TERRA

NORD



sub 1

sub 65

p.a. E10  
sub 66

sub 67

p.lla 953 foglio 9 sez.E C.T.

Ultima planimetria in atti

Data: 19/05/2023 - n. T113809 - Richiedente: LNRLGU55P04D969W

Totale schede: 1 - Formato di acquisizione: A4(210x297) - Formato stampa richiesto: A4(210x297)





## **POSTO AUTO E10**

**GEOM. LUIGI LANERO - VIA F. APRILE CIV. 31 INT. 30 sc. B - GENOVA - tel. 010/585366**

