
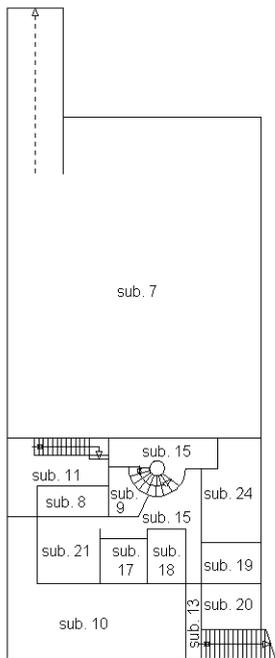


Agenzia delle Entrate
CATASTO FABBRICATI
 Ufficio Provinciale di
Teramo


ELABORATO PLANIMETRICO	
Compilato da: Cerasi Giuseppina	
Iscritto all'albo: Architetti	
Prov. Teramo	N. 269

Comune di Giulianova	Protocollo n. TE0067435 del 02/08/2016
Sezione: Foglio: 9 Particella: 604	Tipo Mappale n. del


Dimostrazione grafica dei subalterni Scala 1 : 500

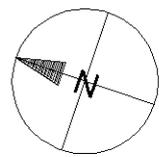


piano PRIMO SOTTOSTRADA
(piano interrato)

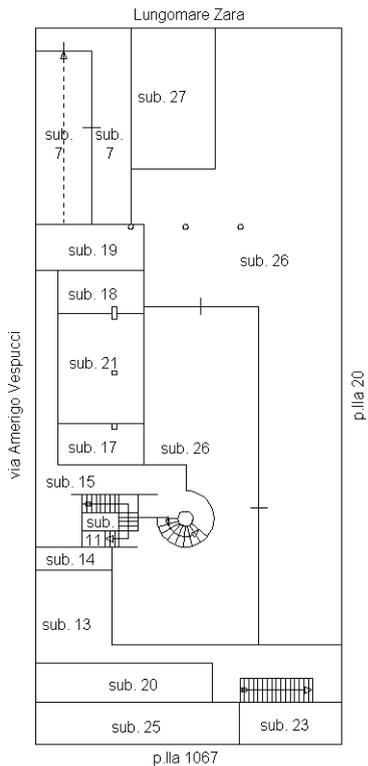


piano TERRA

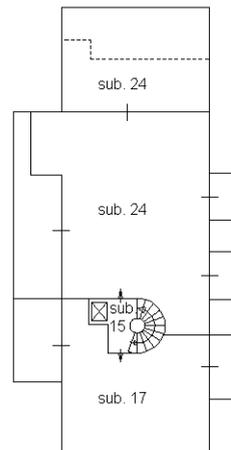


piano PRIMO

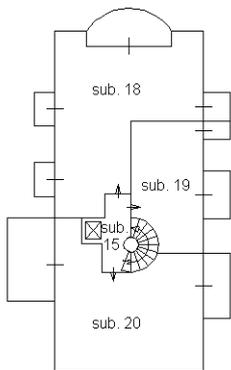

piano SECONDO

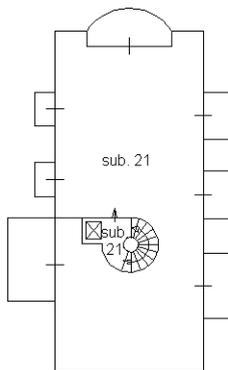

piano TERZO

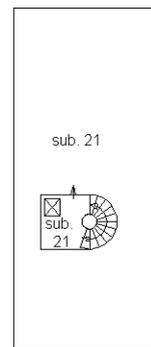

piano QUARTO
(terrazza di copertura)

Ultima planimetria in atti

ACCERTAMENTO DELLA PROPRIETÀ IMMOBILIARE URBANA ELENCO DEI SUBALTERNI ASSEGNATI

Comune	Sezione	Foglio	Particella	Tipo mappale	del:
GIULIANOVA		9	604		

Sub	UBICAZIONE via/piazza	n.civ	Piani	Scala	Int	DESCRIZIONE
7	LUNGOMARE ZARA		S1-T			POSTI AUTO COPERTI
8	LUNGOMARE ZARA		S1			BENE COMUNE NON CENSIBILE AI SUB 7 - 10 - 26 - 27 AUTOCLAVE
9	LUNGOMARE ZARA		S1			BENE COMUNE NON CENSIBILE AI SUB 17 - 18 - 19 - 20 - 21 - 24 - 25
10	LUNGOMARE ZARA		S1			MAGAZZINO
11	LUNGOMARE ZARA		S1-T			BENE COMUNE NON CENSIBILE AI SUB 7 - 10 - 26 - 27 VANO SCALA
12						SOPPRESSO
13	LUNGOMARE ZARA		T			BENE COMUNE NON CENSIBILE AI SUB 10 - 17 - 18 - 19 - 20 - 21 - 24 - 25 - 26 - 27
14	LUNGOMARE ZARA		T			BENE COMUNE NON CENSIBILE AI SUB 7 - 17 - 18 - 19 - 20 - 21 - 24 - 25 - 26 - 27
15	LUNGOMARE ZARA		S1-T - 1-2			BENE COMUNE NON CENSIBILE AI SUB 17 - 18 - 19 - 20 - 21 - 24 - 25 INGRESSO, VANO SCALA, ASCENSORE E SALE MACCHINE, DISIMPEGNO FONDACI, DISIMPEGNO SPAZIO ESTERNO SCOPERTO
17	LUNGOMARE ZARA		S1-T - 1			ABITAZIONE DI TIPO CIVILE
18	LUNGOMARE ZARA		S1-T - 2			ABITAZIONE DI TIPO CIVILE
19	LUNGOMARE ZARA		S1-T - 2			ABITAZIONE DI TIPO CIVILE
20	LUNGOMARE ZARA		S1-T - 2			ABITAZIONE DI TIPO CIVILE
21	LUNGOMARE ZARA		S1-T - 3-4			ABITAZIONE DI TIPO CIVILE
23	LUNGOMARE ZARA		T			BENE COMUNE NON CENSIBILE AI SUB 10 - 17 - 18 - 19 - 20 - 21 - 24 - 25 - 26 - 27 DISIMPEGNO
24	LUNGOMARE ZARA		S1-1			ABITAZIONE DI TIPO CIVILE
25	LUNGOMARE ZARA		T			POSTO AUTO SCOPERTO
26	LUNGOMARE ZARA	67	T			NEGOZIO
27	LUNGOMARE ZARA	67	T			POSTO AUTO SCOPERTO