

LOTTO 7

POSTO AUTO E8

Documenti:


- Planimetria stato attuale,
- Elaborato planimetrico con indicazione posto auto,
- Planimetria catastale,
- Visura storica catastale,
- Fotografia posto auto,






PLANIMETRIA POSTO AUTO E8

SCALA 1:100

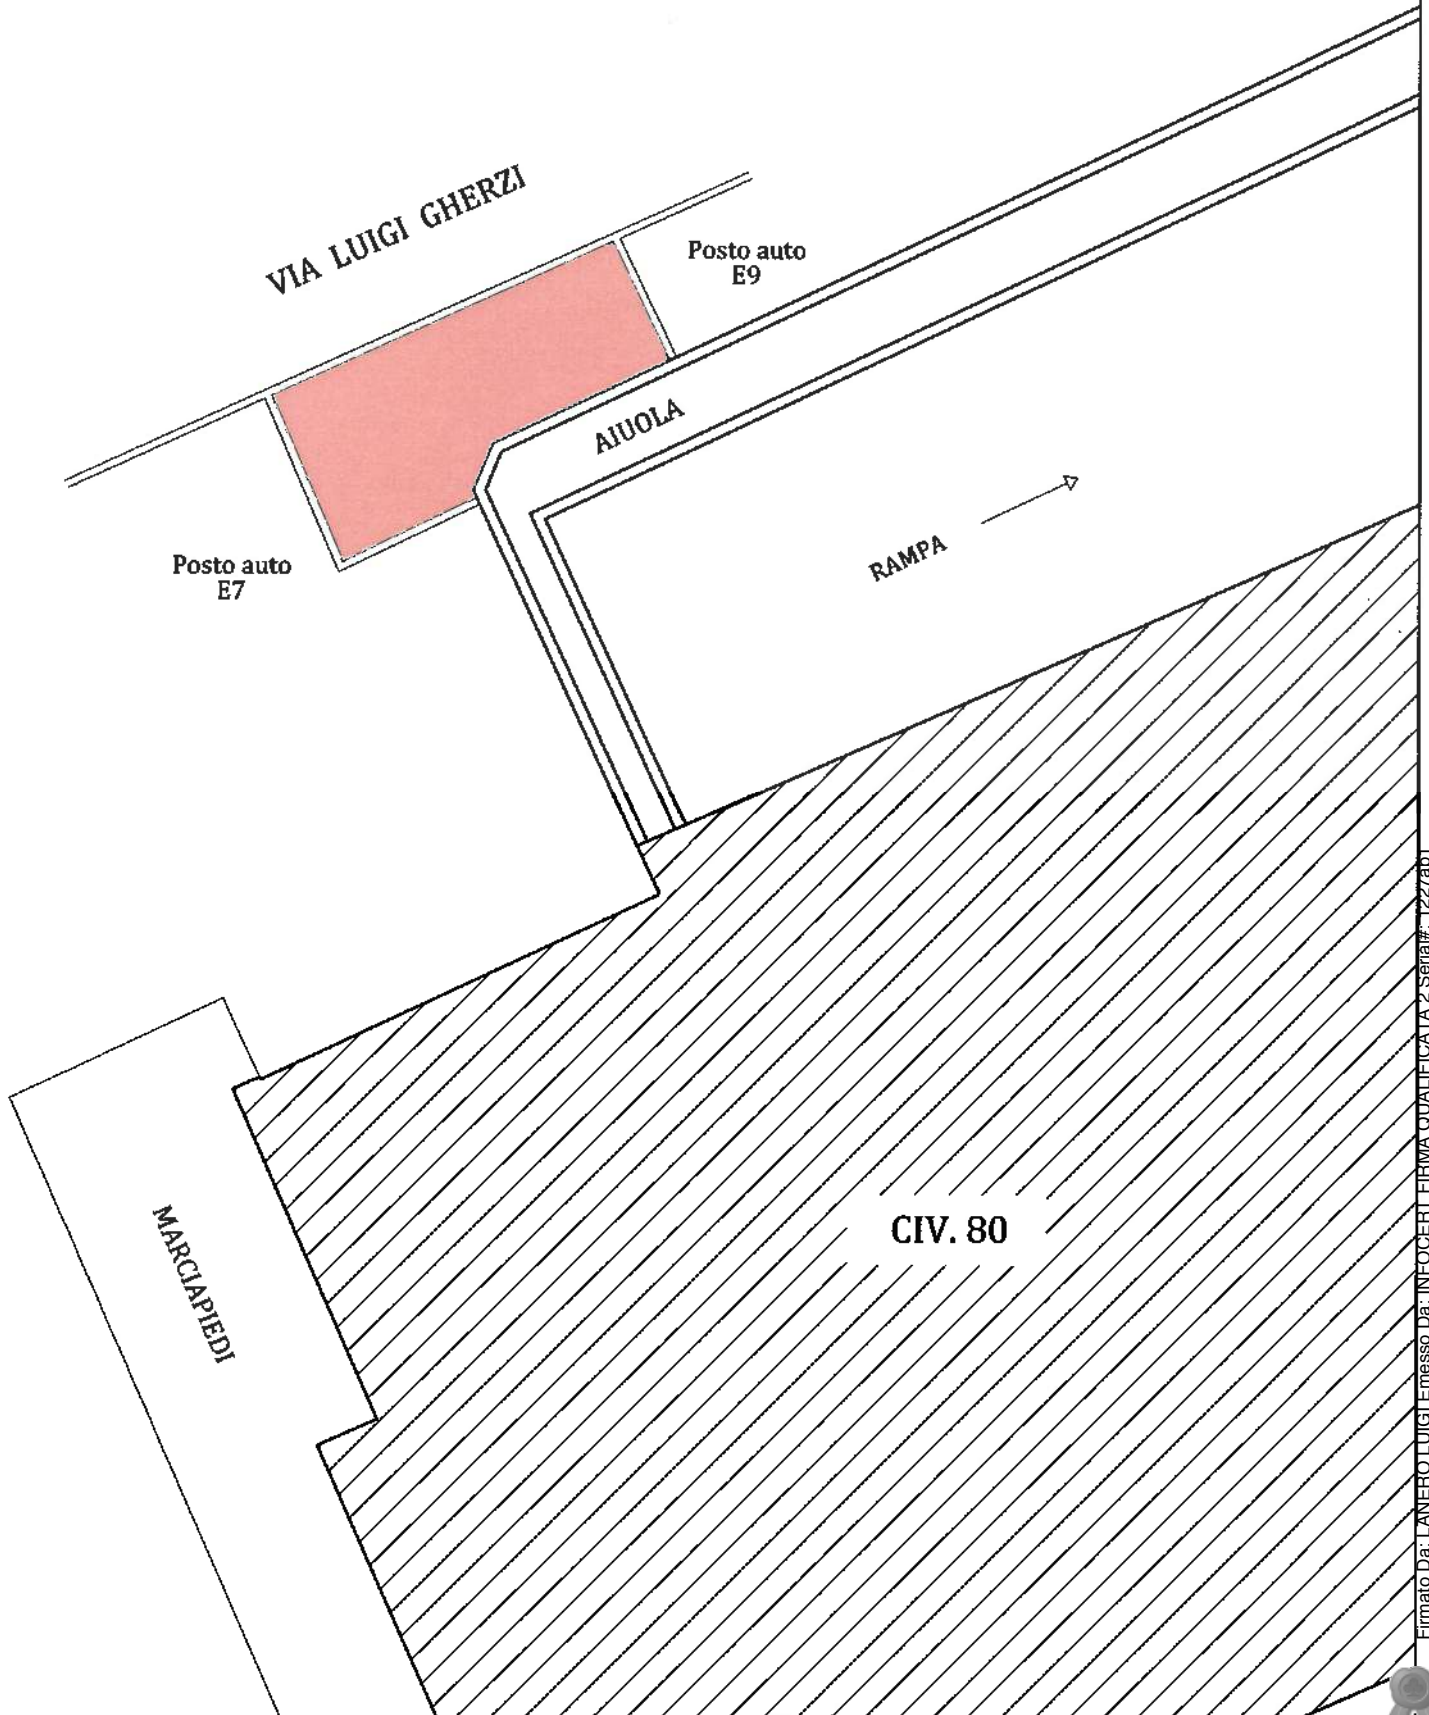

ELABORATO PLANIMETRICO Compilato da: **SASSO PAOLO** Prov. Genova N. 02152
Iscritto all'albo: **Geometri**
Comune di Genova - Genova Sezione: **MOL** Foglio: **9** Particella: **411** Protocollo n. **GE0106136** del **25/08/2014**
Dimostrazione grafica dei subalterni Tipo Mappale v. 20 del **26/10/1989** Scala 1 : 500

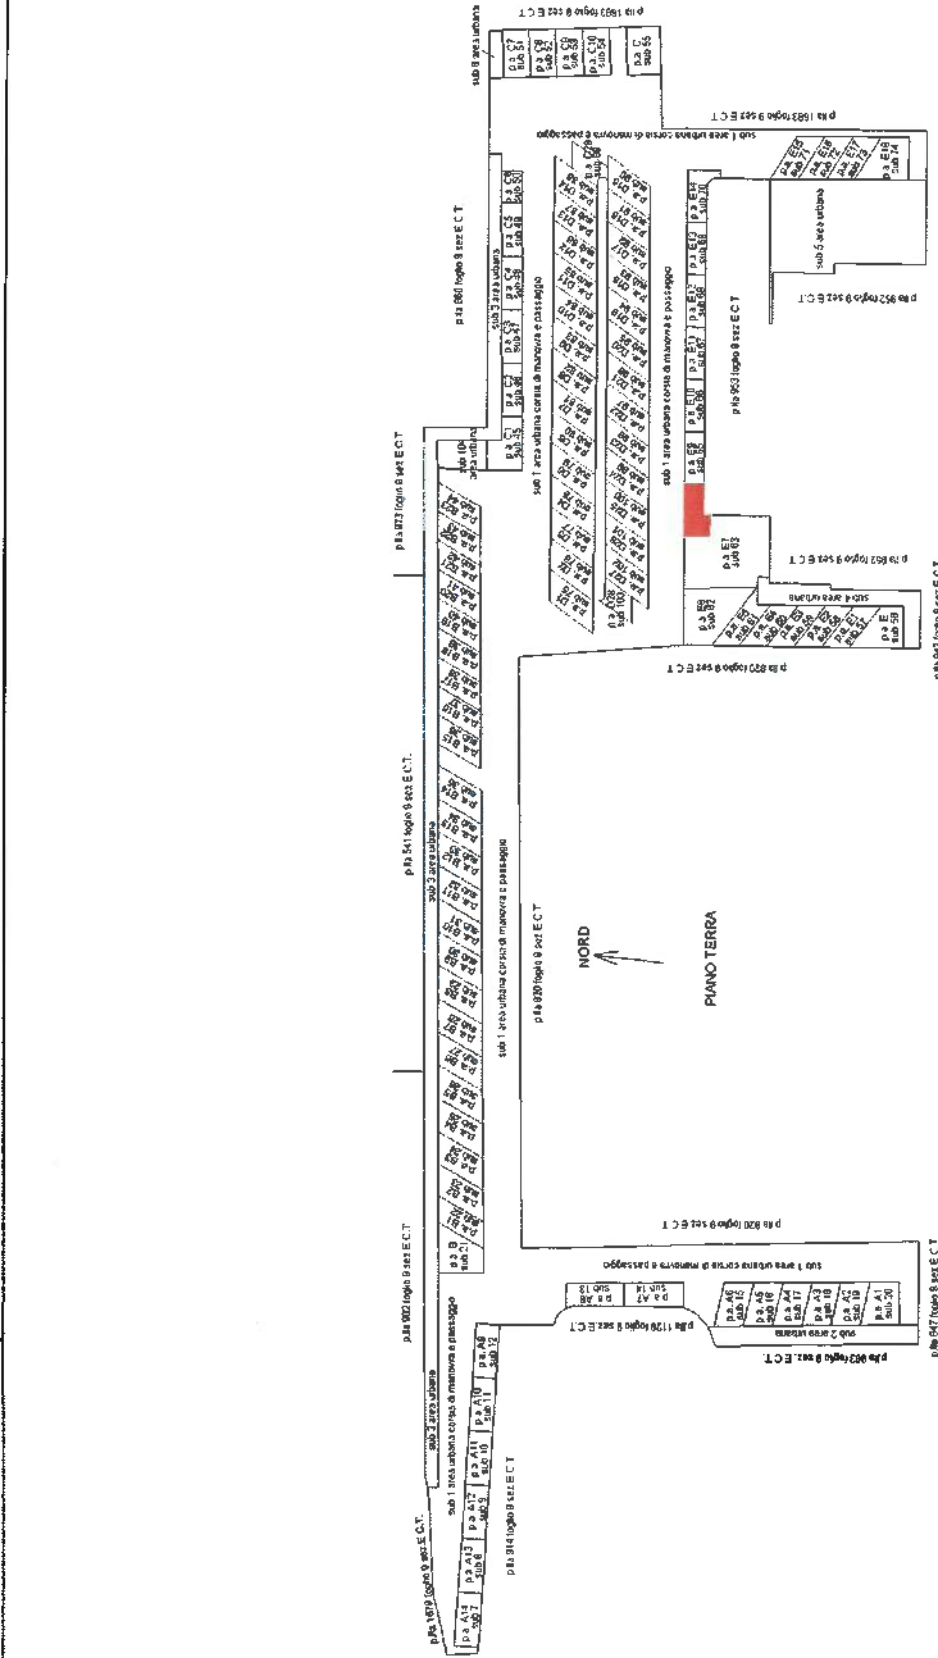

Agenzia delle Entrate
CATASTO FABBRICATI
Ufficio Provinciale di
Genova

Dichiarazione protocollo n. GE0166136 del 25/08/2014

Planimetria di u.i.u. in Comune di Genova - Genova

Via Luigi Gherzi

civ.

Identificativi Catastali:

Sezione: MOL

Foglio: 9

Particella: 411

Subalterno: 64

Compilata da:

Sasso Paolo

Iscritto all'albo:
Geometri

Prov. Genova

N. 02152

Scheda n. 1

Scala 1:200

PIANO TERRA

NORD



sub 1

sub 63

p.a. E8
sub 64

sub 65

sub 63

p.lla 953 foglio 9 sez. E C.T.

Ultima planimetria in atti

Data: 19/05/2023 - n. T113807 - Richiedente: LNRLGU55P04D969W

Totale schede: 1 - Formato di acquisizione: A4(210x297) - Formato stampa richiesto: A4(210x297)





POSTO AUTO E8

GEOM. LUIGI LANERO - VIA F. APRILE CIV. 31 INT. 30 sc. B - GENOVA - tel. 010/585366

