

**Agenzia delle Entrate
CATASTO FABBRICATI
Ufficio Provinciale di
Frosinone**

Dichiarazione protocollo n. FR0072998 del 15/09/2022

Comune di Fontechiari

Contrada Panetta

civ. SNC

Identificativi Catastali:

Sezione:

Foglio: 20

Particella: 171

Subalterno: 2

Compilata da:

[REDACTED]
Iscritto all'albo:
Architetti


Prov. Frosinone

N. 593


Planimetria

Scheda n. 1

Scala 1:200

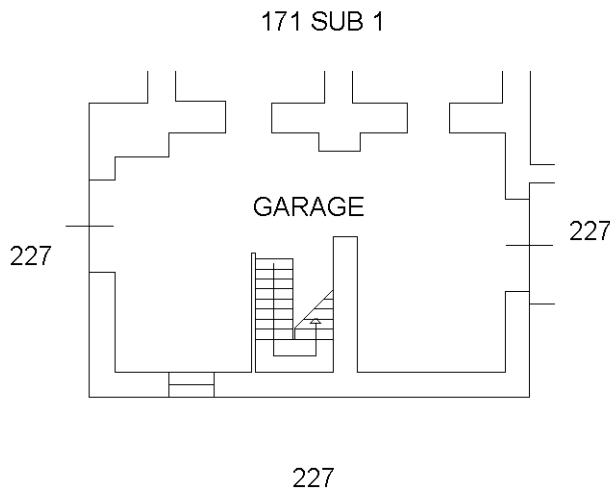

**PIANO SEMINTERRATO
H=2.80**

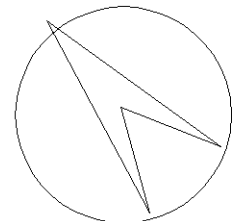

Ultima planimetria in atti