

Agenzia delle Entrate
CATASTO FABBRICATI
Ufficio provinciale di
Frosinone

Dichiarazione protocollo n. FR0072998 del 15/09/2022
Comune di Fontechiari
Contrada Panetta

civ. SNC

Identificativi Catastali:
Sezione: 20
Foglio: 171
Particella: 171
Subalterno: 1

Compilata da:
Carella Giuseppina
Iscritto all'albo:
Architetti
Prov. Frosinone
N. 593


Scala 1: 200

Planimetria
Scheda


Ultima planimetria in atti

Data: 09/10/2022 n. [REDACTED]


Totale schede: 1 - Formato di acquisizione: A3(297x420) - Formato stampa richiesto: A4(210x297)

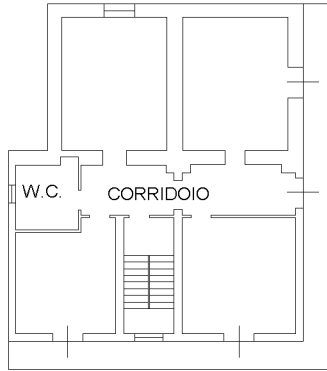

PIANO PRIMO H=2.80

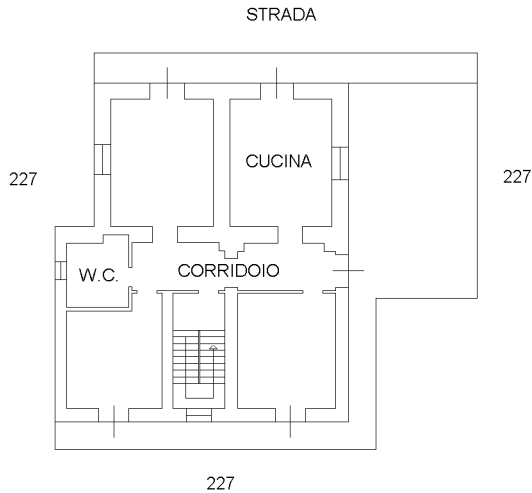

PIANO TERRA H=2.80

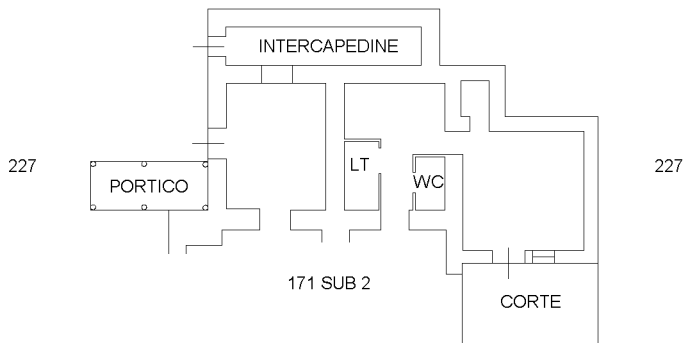

PIANO SEMINTERRATO H=.280

