


Elaborato grafico CTU

Pianta Piano Terra

Sovrapposizione Rilievo / Condono  $\frac{320}{86}$

(in giallo le demolizioni; in rosso le ricostruzioni)

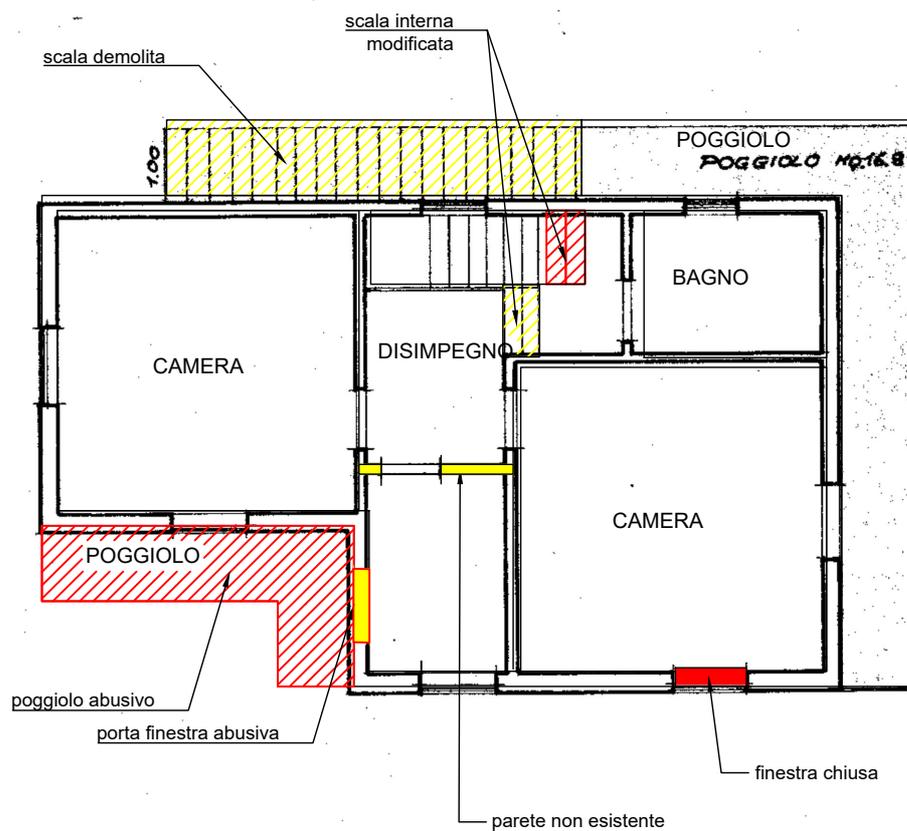


PIANTA PIANO PRIMO sc. 1:100

Elaborato grafico CTU

Pianta Piano Primo

Sovrapposizione Rilievo / Condono 320/86

(in giallo le demolizioni; in rosso le ricostruzioni)

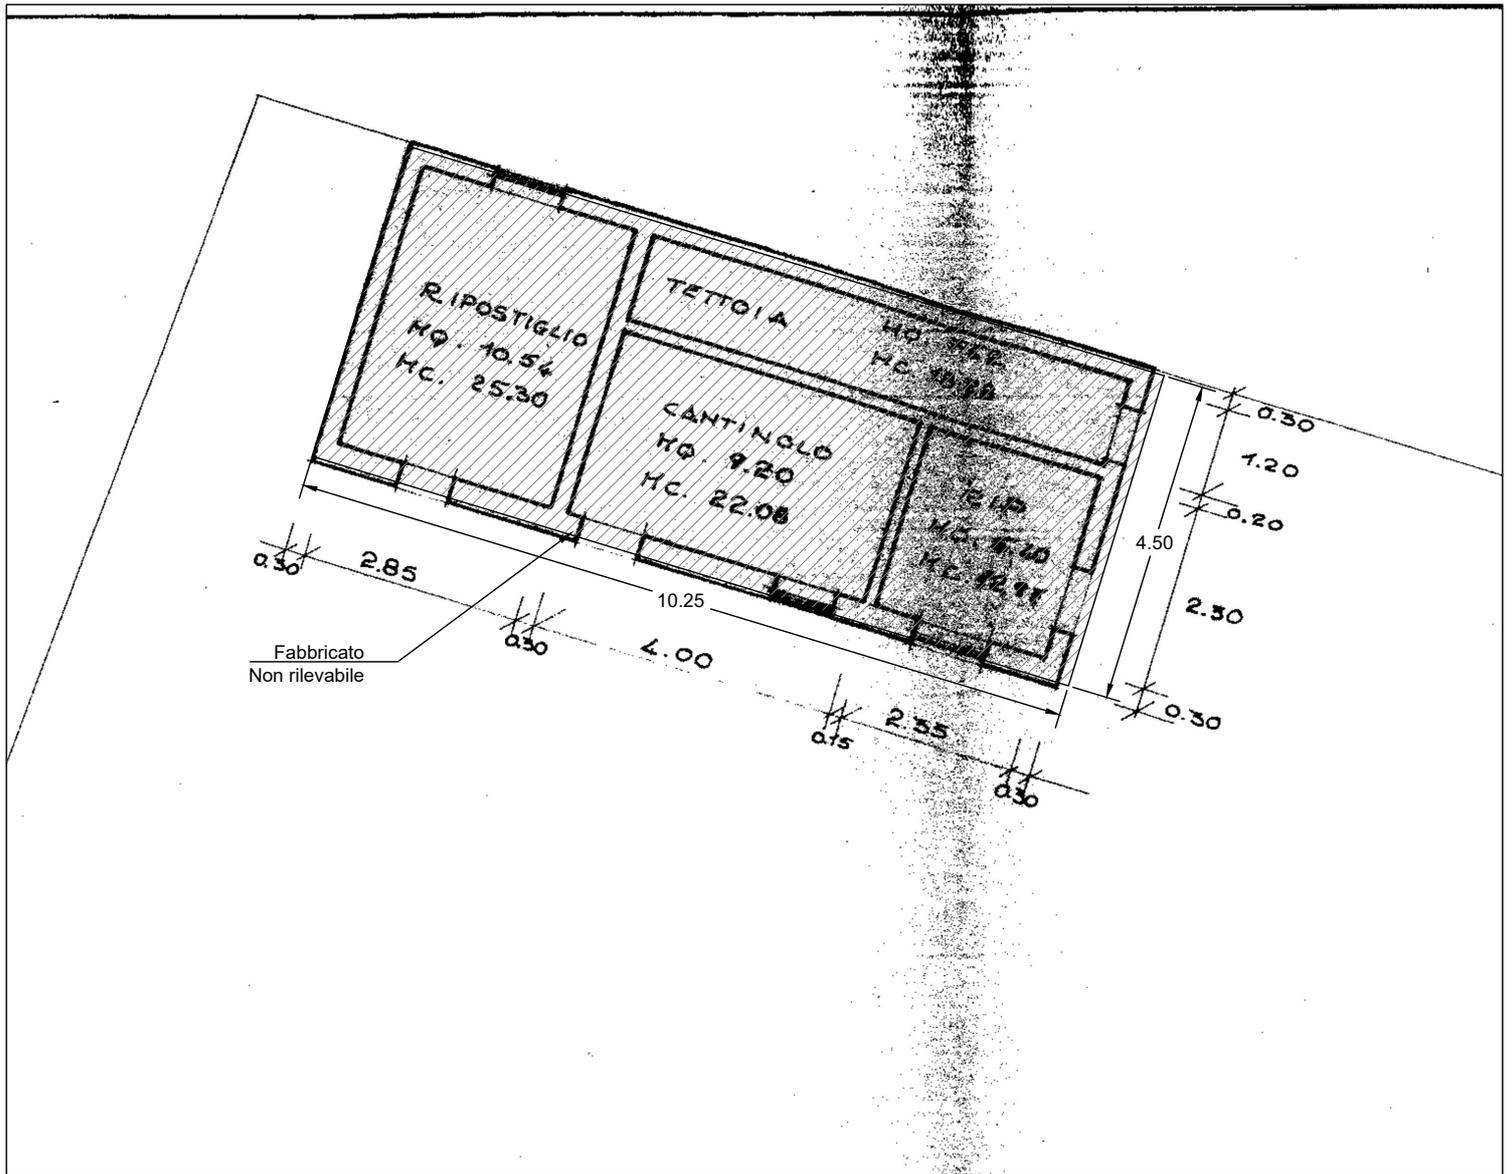


Elaborato grafico CTU

Pianta Piano Primo

Sovrapposizione Rilievo / Condono 320/86

(in giallo le demolizioni; in rosso le ricostruzioni)

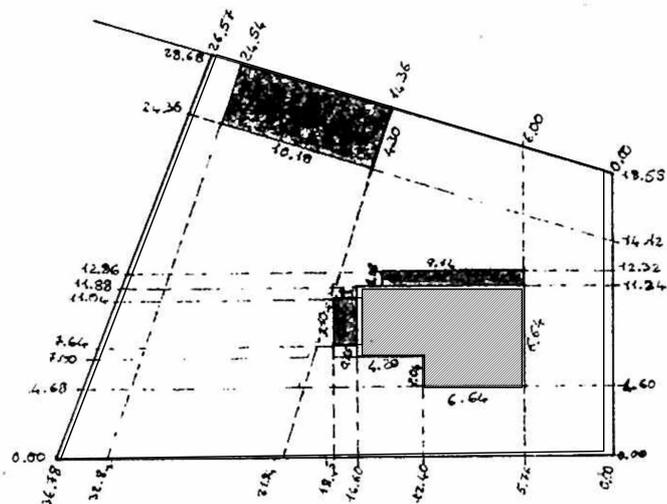

scala 1:500

Elaborato grafico CTU  
 Pianta Piano Primo  
 Sovrapposizione Rilievo / Tipo mappale  
 (in giallo le demolizioni; in rosso le ricostruzioni)