

**Agenzia del Territorio
CATASTO FABBRICATI
Ufficio Provinciale di
Pavia**

Dichiarazione protocollo n. PV0309789 del 18/11/2008

Planimetria di u.i.u. in Comune di Cassolnovo

Caduti Di Nassirya

civ. 24

Identificativi Catastali:

Sezione:

Foglio: 16

Particella: 826

Subalterno: 4

Compilata da:

Aguzzi Luigi

Iscritto all'albo:

Geometri

Prov. Pavia


N. 2784

Scheda n. 1

Scala 1:200




PIANO S.1°

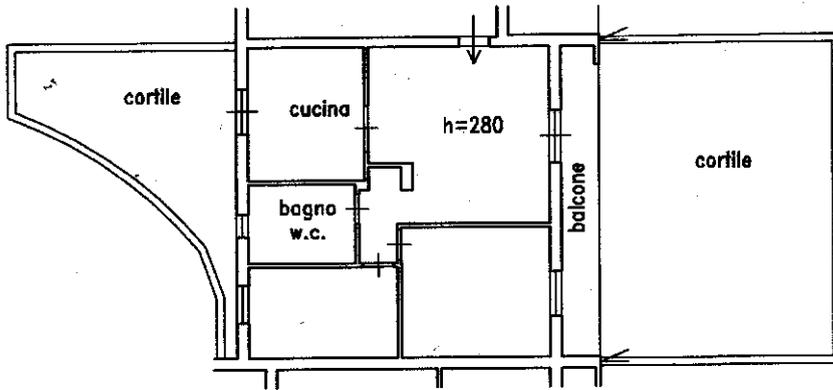

PIANO TERRENO

ORIENTAMENTO

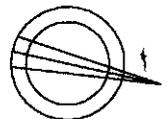

Ultima planimetria in atti