

LOTTO 14

POSTO AUTO D7

Documenti:

- Planimetria stato attuale,
- Elaborato planimetrico con indicazione posto auto,
- Planimetria catastale,
- Visura storica catastale,
- Fotografia posto auto,



PLANIMETRIA POSTO AUTO D7



SCALA 1:100

CIV. 6

MARCIAPIEDI

MARCIAPIEDI

Posto auto
C2

Posto auto
C1

VIA LUIGI GHERZI

Posto auto
D8


Posto auto
D6

AIUOLA



Agenzia delle Entrate
CATASTO FABBRICATI
Ufficio provinciale di Genova

ELABORATO PLANIMETRICO	Compilato da: Sasso Paolo	Iscritto all'albo: Geometri	Prov. Genova	N. 02152
Comune di Genova - Genova	Sezione: MOL	Foglio: 9	Particella: 411	Protocollo n. GE0166136 del 25/08/2014
Dimostrazione grafica dei subalberni				
Tipo Mappale n. 20 del 26/10/1989 Scala 1 : 500				

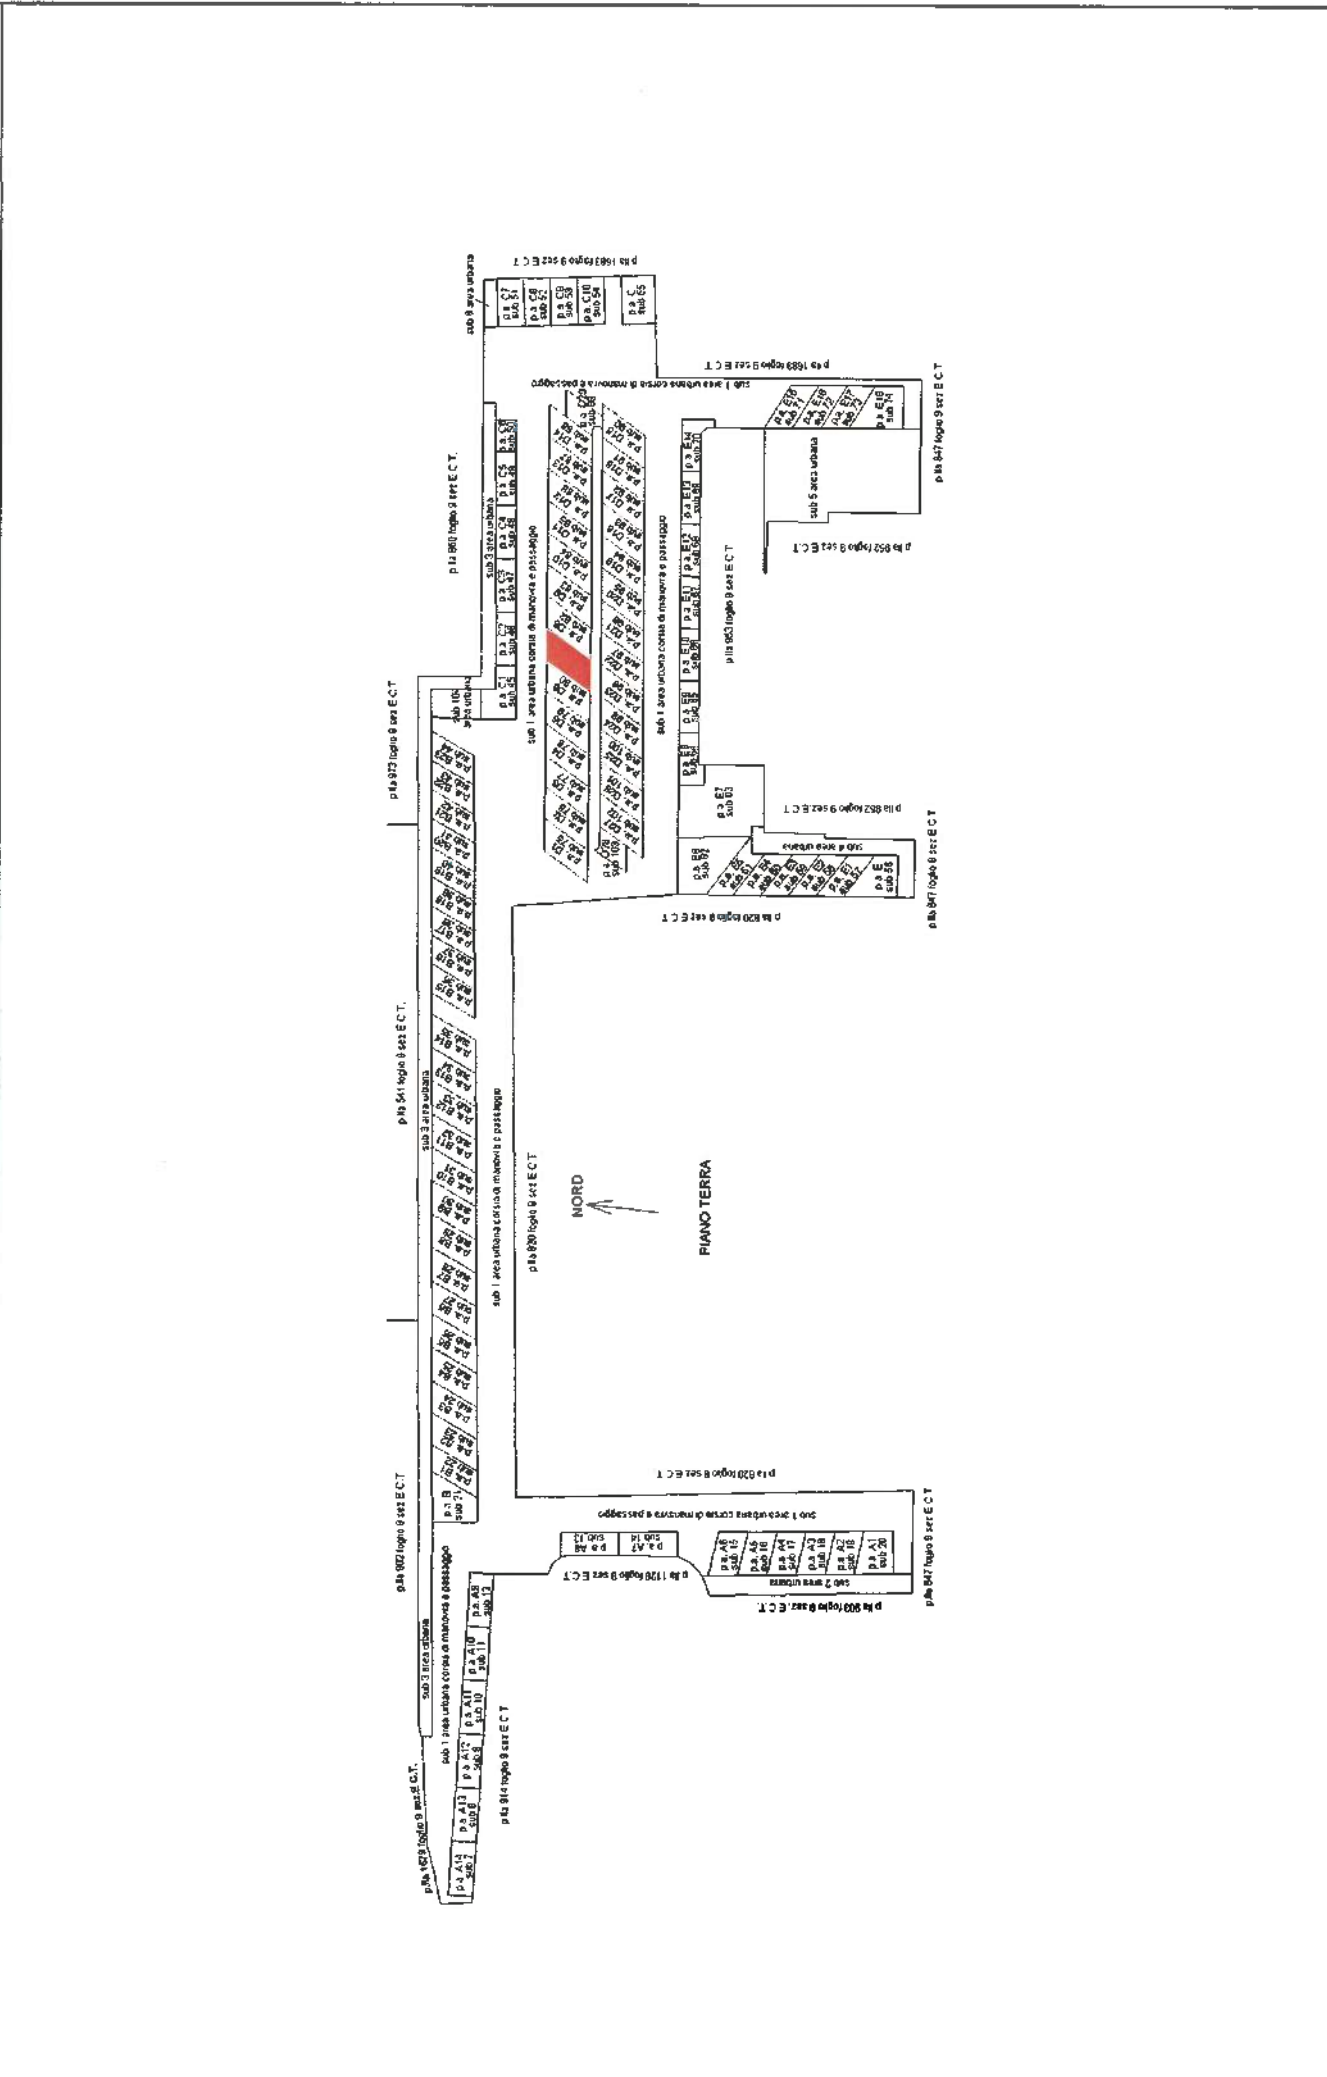

Agenzia delle Entrate
CATASTO FABBRICATI
Ufficio Provinciale di
Genova

Dichiarazione protocollo n. GE0166136 del 25/08/2014

Planimetria di u.i.u. in Comune di Genova - Genova

Via Luigi Gherzi

civ.

Identificativi Catastali:

Sezione: MOL
Foglio: 9
Particella: 411
Subalterno: 81

Compilata da:
Sasso Paolo

Iscritto all'albo:
Geometri


Prov. Genova

N. 02152

Scheda n. 1

Scala 1:200

PIANO TERRA

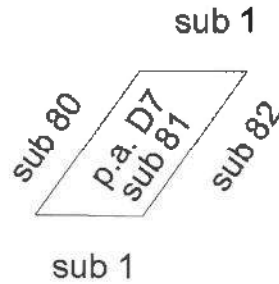

NORD



Ultima planimetria in atti

Data: 19/05/2023 - n. T114130 - Richiedente: LNRLGU55P04D969W

Totale schede: 1 - Formato di acquisizione: A4(210x297) - Formato stampa richiesto: A4(210x297)

Catasto dei Fabbricati - Situazione al 19/05/2023 - Comune di GENOVA(D969Q) - < Sez. urbana MOL - Foglio 9 - Particella 411 - Subalterno 81 >
VIA LUIGI GHERZI Interno D7 Piano T

Firmato Da: LANERO LUIGI Emesso Da: INFOCERT FIRMA QUALIFICATA 2 Serial#: 1227ab1





POSTO AUTO D7
macchina non posteggiata correttamente

GEOM. LUIGI LANERO - VIA F. APRILE CIV. 31 INT. 30 sc. B - GENOVA - tel. 010/585366

