

**Agenzia del Territorio
CATASTO FABBRICATI
Ufficio Provinciale di
Torino**

Dichiarazione protocollo n. TO0199945 del 26/03/2008

Planimetria di u.i.u. in Comune di Torino

Via Calabria

civ. 34

Identificativi Catastali:

Sezione:

Foglio: 64

Particella: 691

Subalterno: 102

Compilata da:

Mazzeo Antonino

Iscritto all'albo:


Architetti

Prov. Torino

N. 2463

Scheda n. 1

Scala 1:200

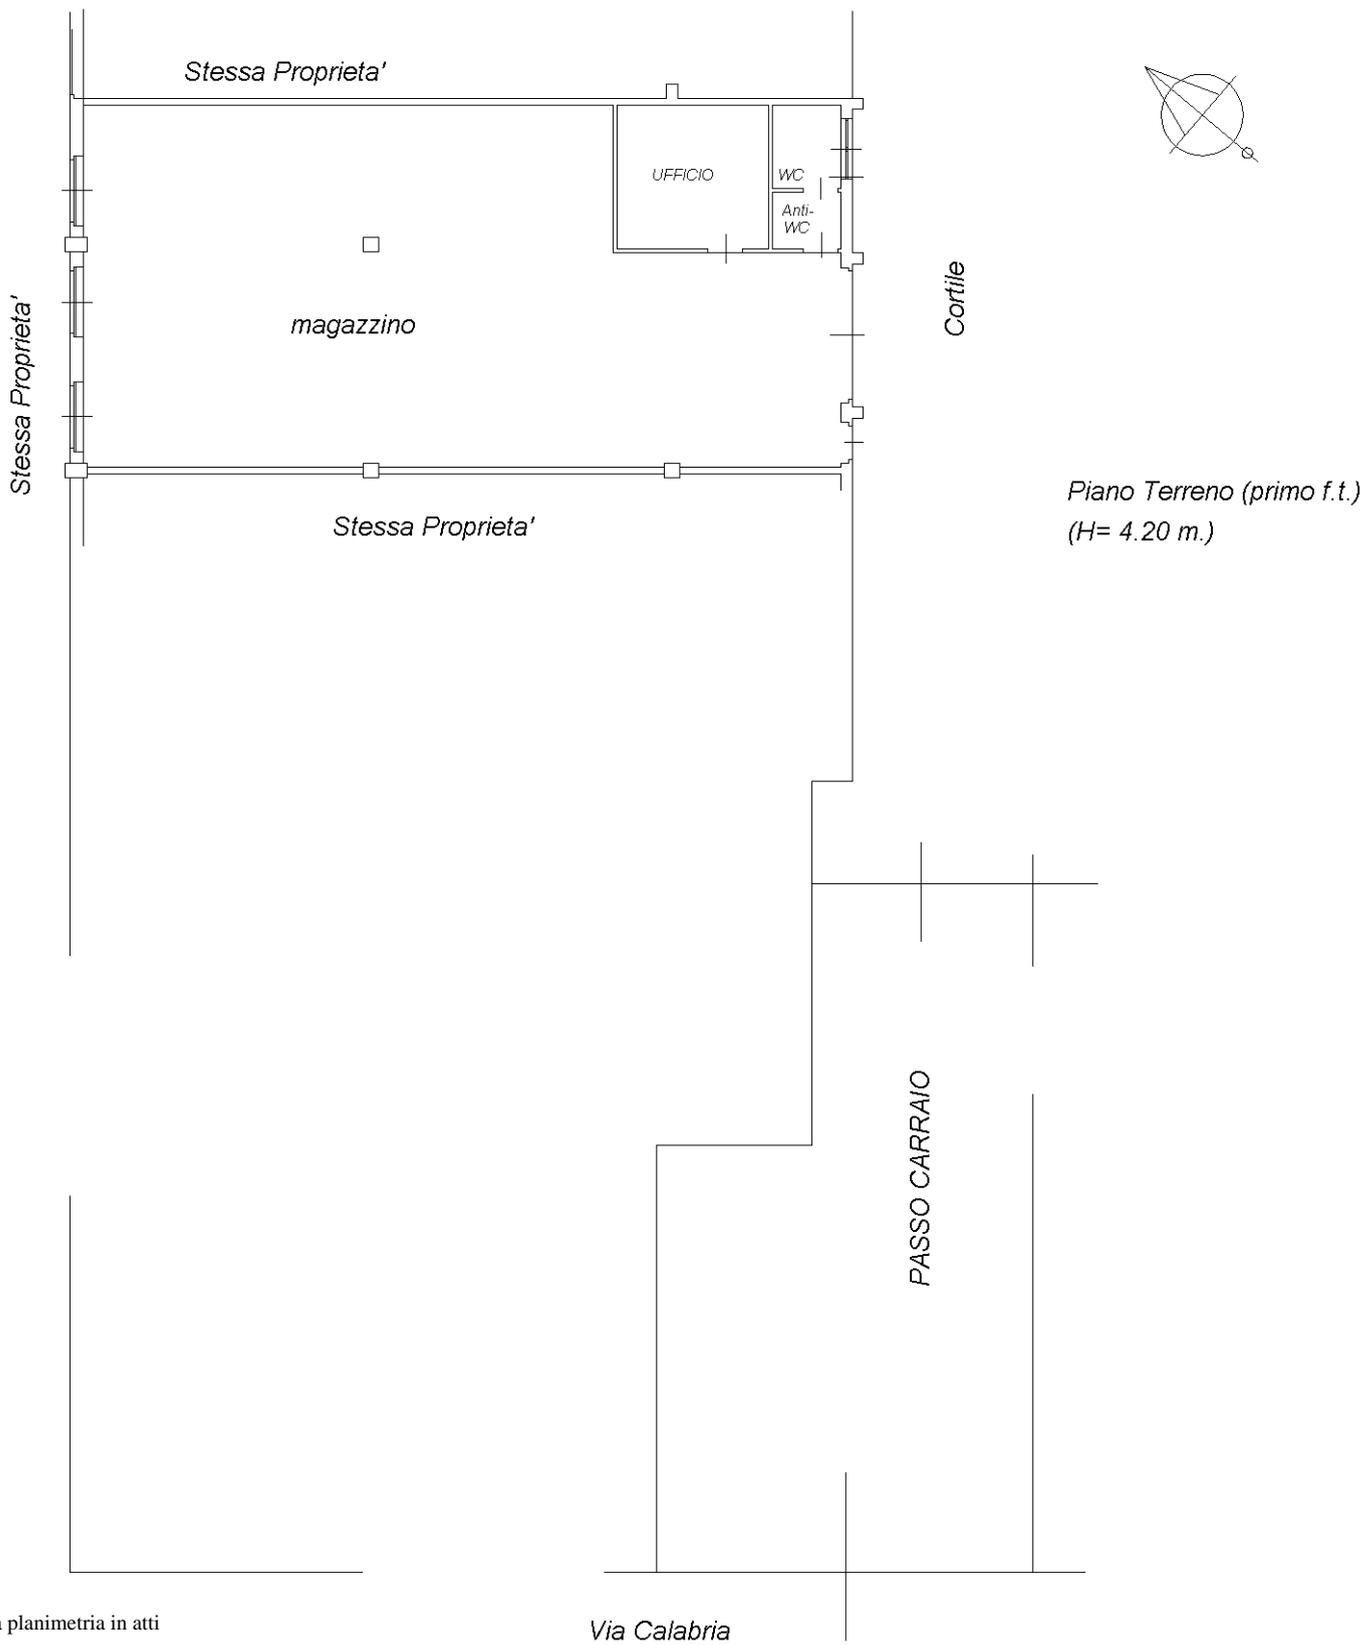

Ultima planimetria in atti

Via Calabria