



Compilato da:
Bertolin Federico
Iscritto all'albo:
Ingegneri
Prov. Roma

N. 38856

Comune di Albano Laziale

Protocollo n. RM0047230 del 11/02/2022

Sezione: Foglio: 7


Particella: 2175

Tipo Mappale n. del


Dimostrazione grafica dei subalterni

Scala 1 : 500


PIANO TERRA

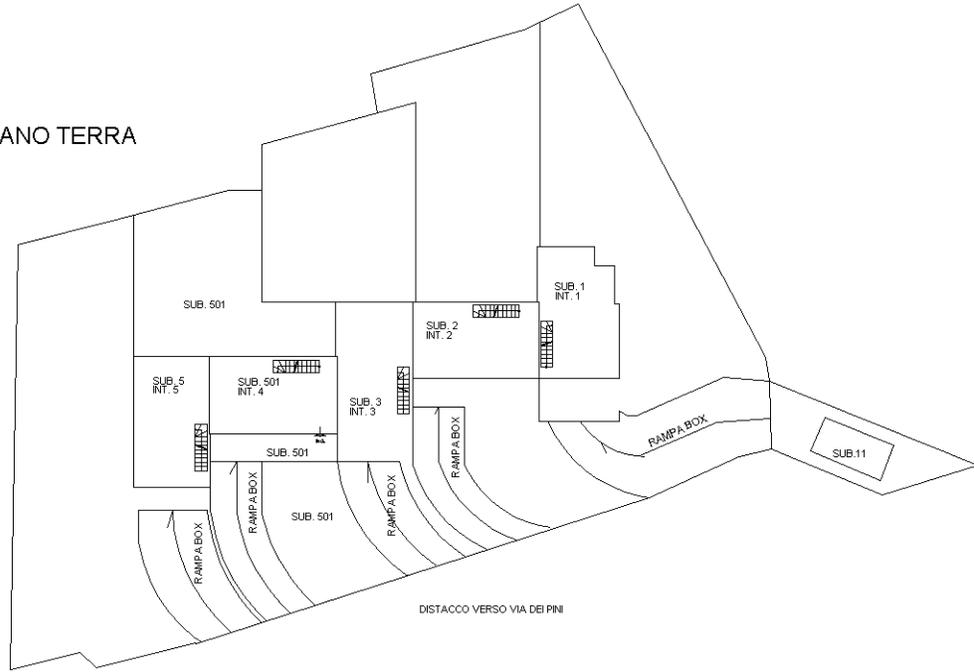


PIANO INTERRATO

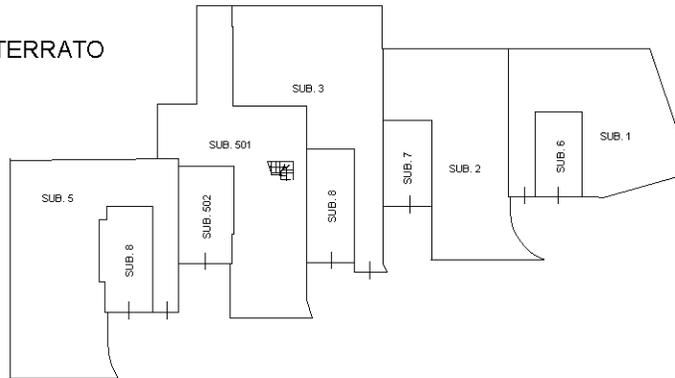

PIANO PRIMO

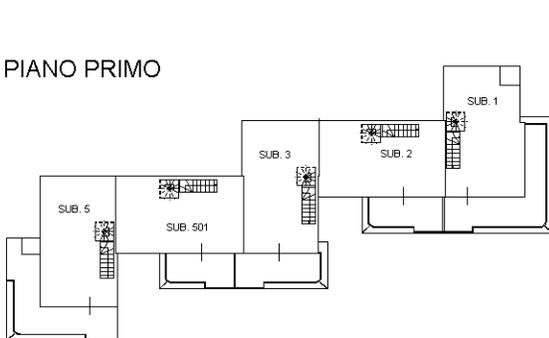

PIANO SECONDO

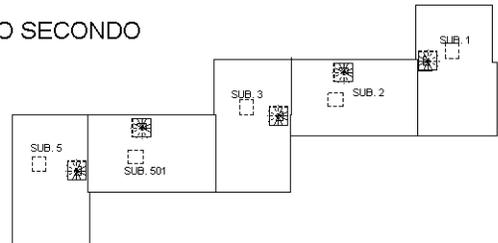

Nord



**Agenzia del Territorio
CATASTO FABBRICATI
Ufficio Provinciale di
Roma**

Dichiarazione protocollo n. RM1536157 del 23/10/2009

Planimetria di u.i.u. in Comune di Albano Laziale

Via Dei Pini

civ. SNC

Identificativi Catastali:

Sezione:

Foglio: 7

Particella: 2175

Subalterno: 6

Compilata da:

Triolo Dario

Iscritto all'albo:
Geometri

Prov. Roma

N. 5810



Scheda n. 1

Scala 1:100

BOX

Piano Interrato int. 1

H. 2.70 ml.

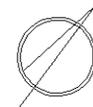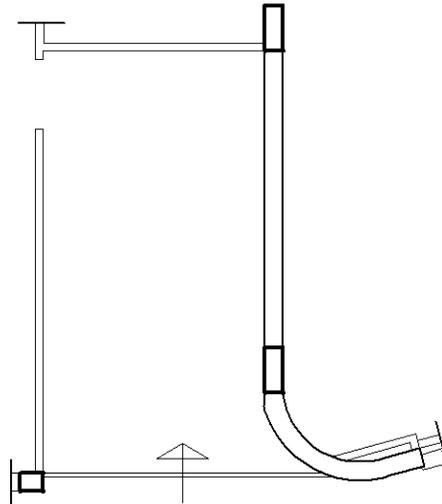

Ultima planimetria in atti

Data: 08/03/2024 - n. T98443 - Richiedente: MMMLDA79B10L7190

Totale schede: 1 - Formato di acquisizione: A4(210x297) - Formato stampa richiesto: A4(210x297)

**Agenzia del Territorio
CATASTO FABBRICATI
Ufficio Provinciale di
Roma**

Dichiarazione protocollo n. RM1536157 del 23/10/2009

Planimetria di u.i.u. in Comune di Albano Laziale

Via Dei Pini

civ. SNC

Identificativi Catastali:

Sezione:

Foglio: 7

Particella: 2175

Subalterno: 11

Compilata da:

Triolo Dario

Iscritto all'albo:
Geometri


Prov. Roma

N. 5810

Scheda n. 1


Scala 1:100

Posto Auto scoperto
Piano Terra

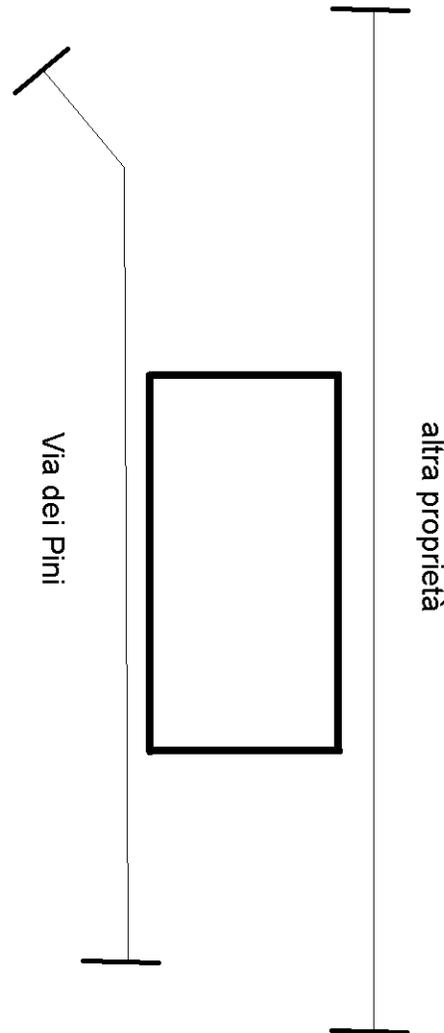

Via dei Pini

altra proprietà

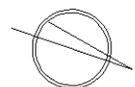

Ultima planimetria in atti

Data: 08/03/2024 - n. T98445 - Richiedente: MMMLDA79B10L7190

Totale schede: 1 - Formato di acquisizione: A4(210x297) - Formato stampa richiesto: A4(210x297)