

LOTTO 16

POSTO AUTO D11

Documenti:

- Planimetria stato attuale,
- Elaborato planimetrico con indicazione posto auto,
- Planimetria catastale,
- Visura storica catastale,
- Fotografia posto auto,





PLANIMETRIA POSTO AUTO D11

SCALA 1:100

CIV. 6

MARCIAPIEDI

Posto auto
C6


Posto auto
C5

VIA LUIGI GHERZI

Posto auto
D12

Posto auto
D10

AUOLA

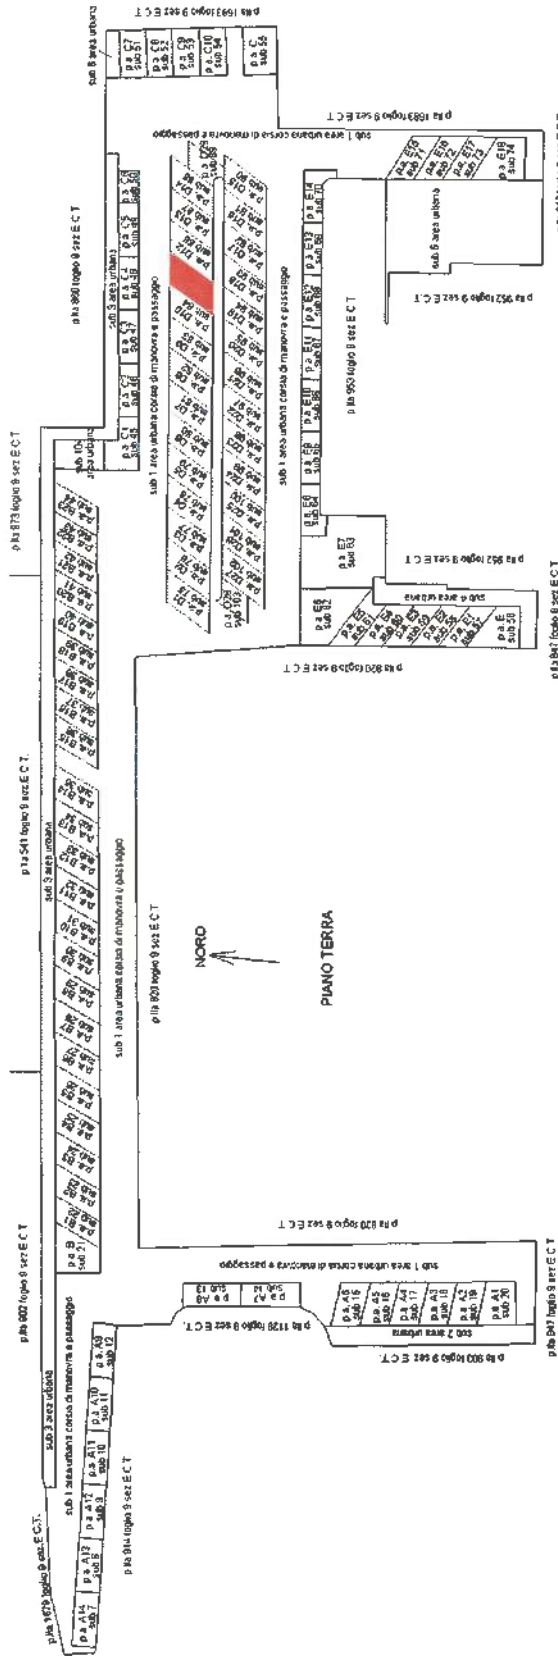

Agenzia delle Entrate
CATASTO FABBRICATI
Ufficio Provinciale di
Genova

Dichiarazione protocollo n. GE0166136 del 25/08/2014

Planimetria di u.i.u. in Comune di Genova - Genova

Via Luigi Gherzi

civ.

Identificativi Catastali:

Sezione: MOL
Foglio: 9
Particella: 411
Subalterno: 85

Compilata da:
Sasso Paolo

Iscritto all'albo:
Geometri


Prov. Genova

N. 02152

Scheda n. 1

Scala 1:200

PIANO TERRA

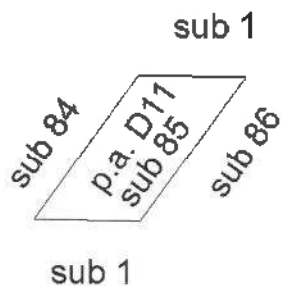

Ultima planimetria in atti


Data: 19/05/2023 - n. T114133 - Richiedente: LNRLGU55P04D969W

Totale schede: 1 - Formato di acquisizione: A4(210x297) - Formato stampa richiesto: A4(210x297)

Catasto dei Fabbricati - Situazione al 19/05/2023 - Comune di GENOVA(D969Q) - < Sez. urbana MOL - Foglio 9 - Particella 411 - Subalterno 85 >
VIA LUIGI GHERZI Interno D11 Piano T

Firmato Da: LANERO LUIGI Emesso Da: INFOCERT FIRMA QUALIFICATA 2 Serial#: 1227ab1



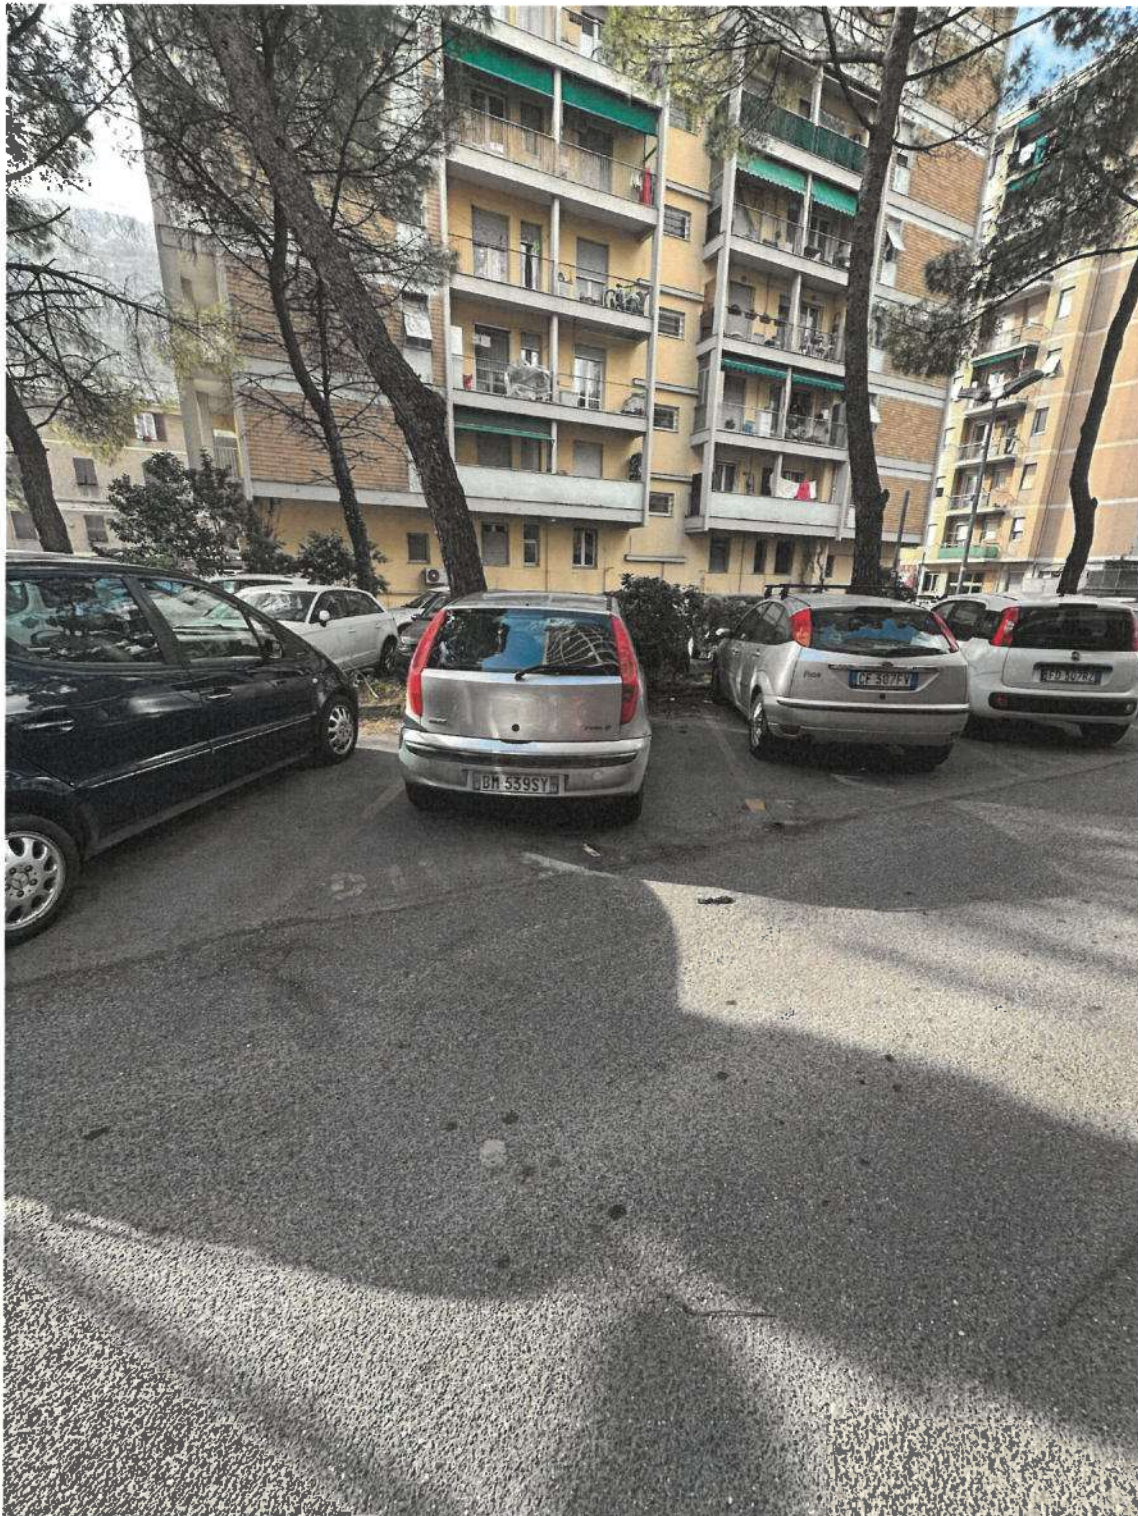

POSTO AUTO D11
macchina non posteggiata correttamente

GEOM. LUIGI LANERO - VIA F. APRILE CIV. 31 INT. 30 sc. B - GENOVA - tel. 010/585366

